


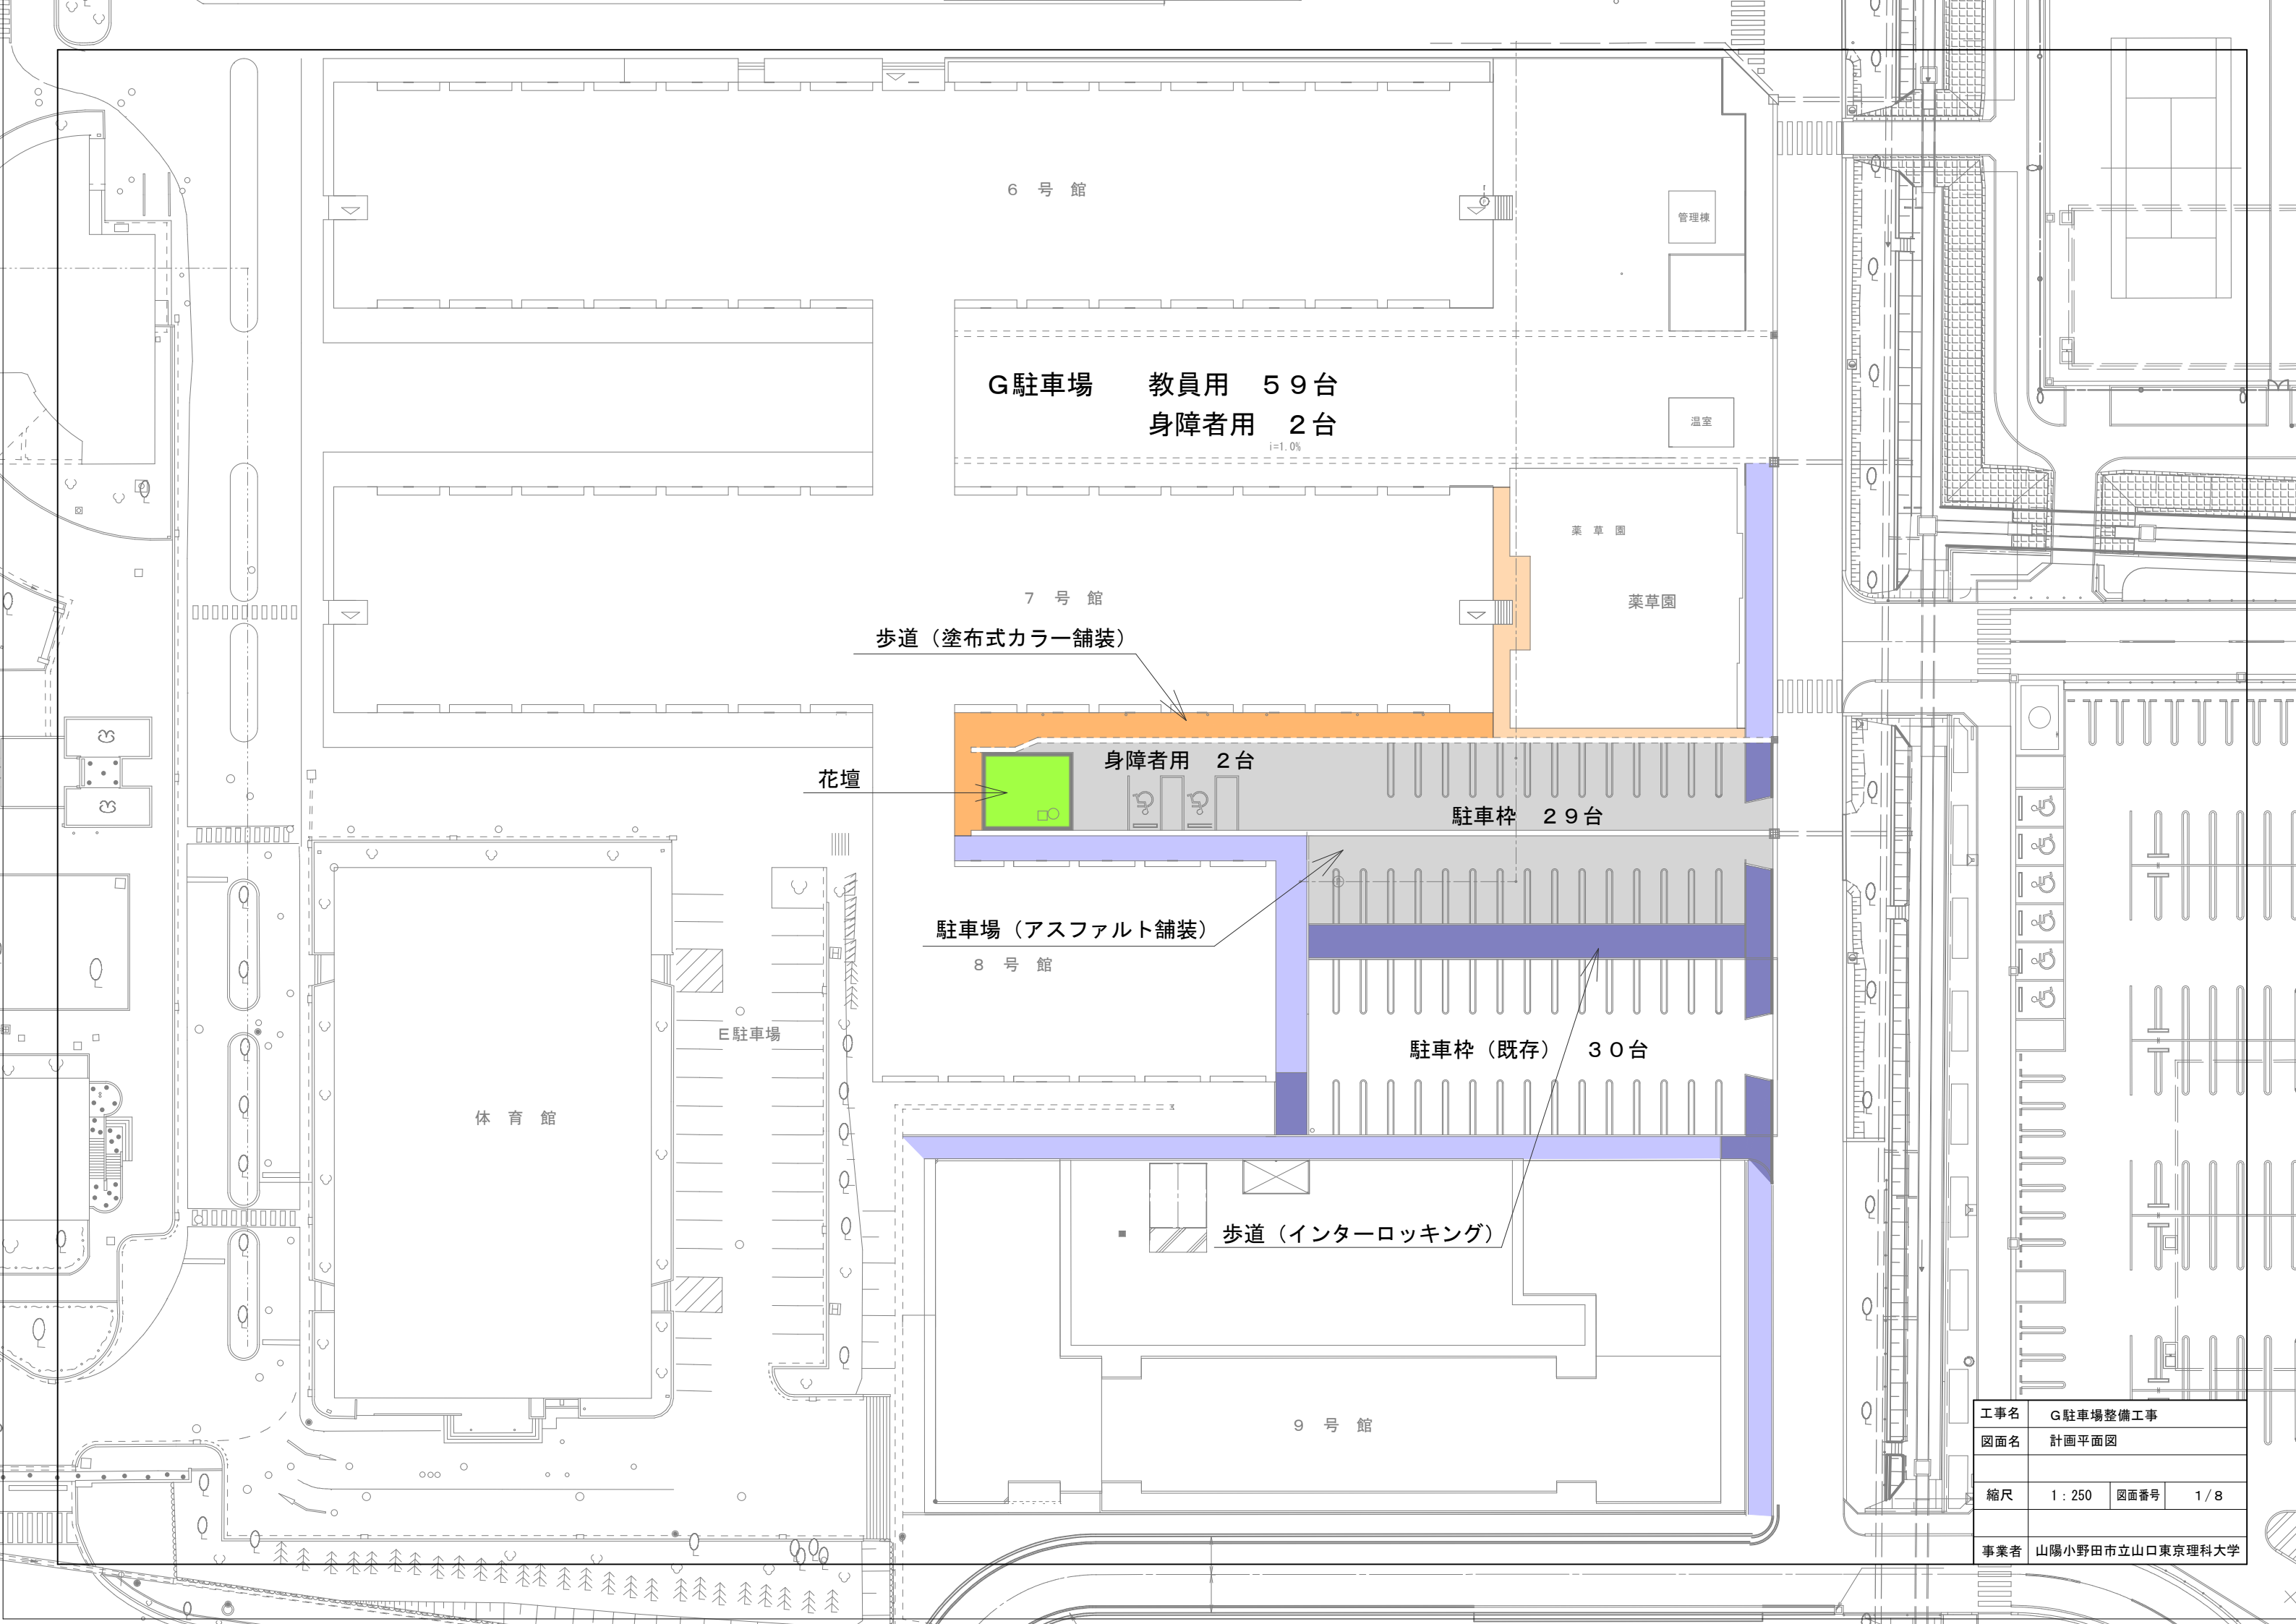

6 号 館

管理棟

G 駐車場 教員用 59 台
身障者用 2 台
i=1.0%

温室

薬草園

薬草園

7 号 館

歩道（塗布式カラー舗装）

花壇

身障者用 2 台

駐車枠 29 台

駐車場（アスファルト舗装）

8 号 館

駐車枠（既存） 30 台


E 駐車場

体 育 館

歩道（インターロッキング）

9 号 館

工事名	G 駐車場整備工事		
図面名	計画平面図		
縮尺	1 : 250	図面番号	1 / 8
事業者	山陽小野田市立山口東京理科大学		

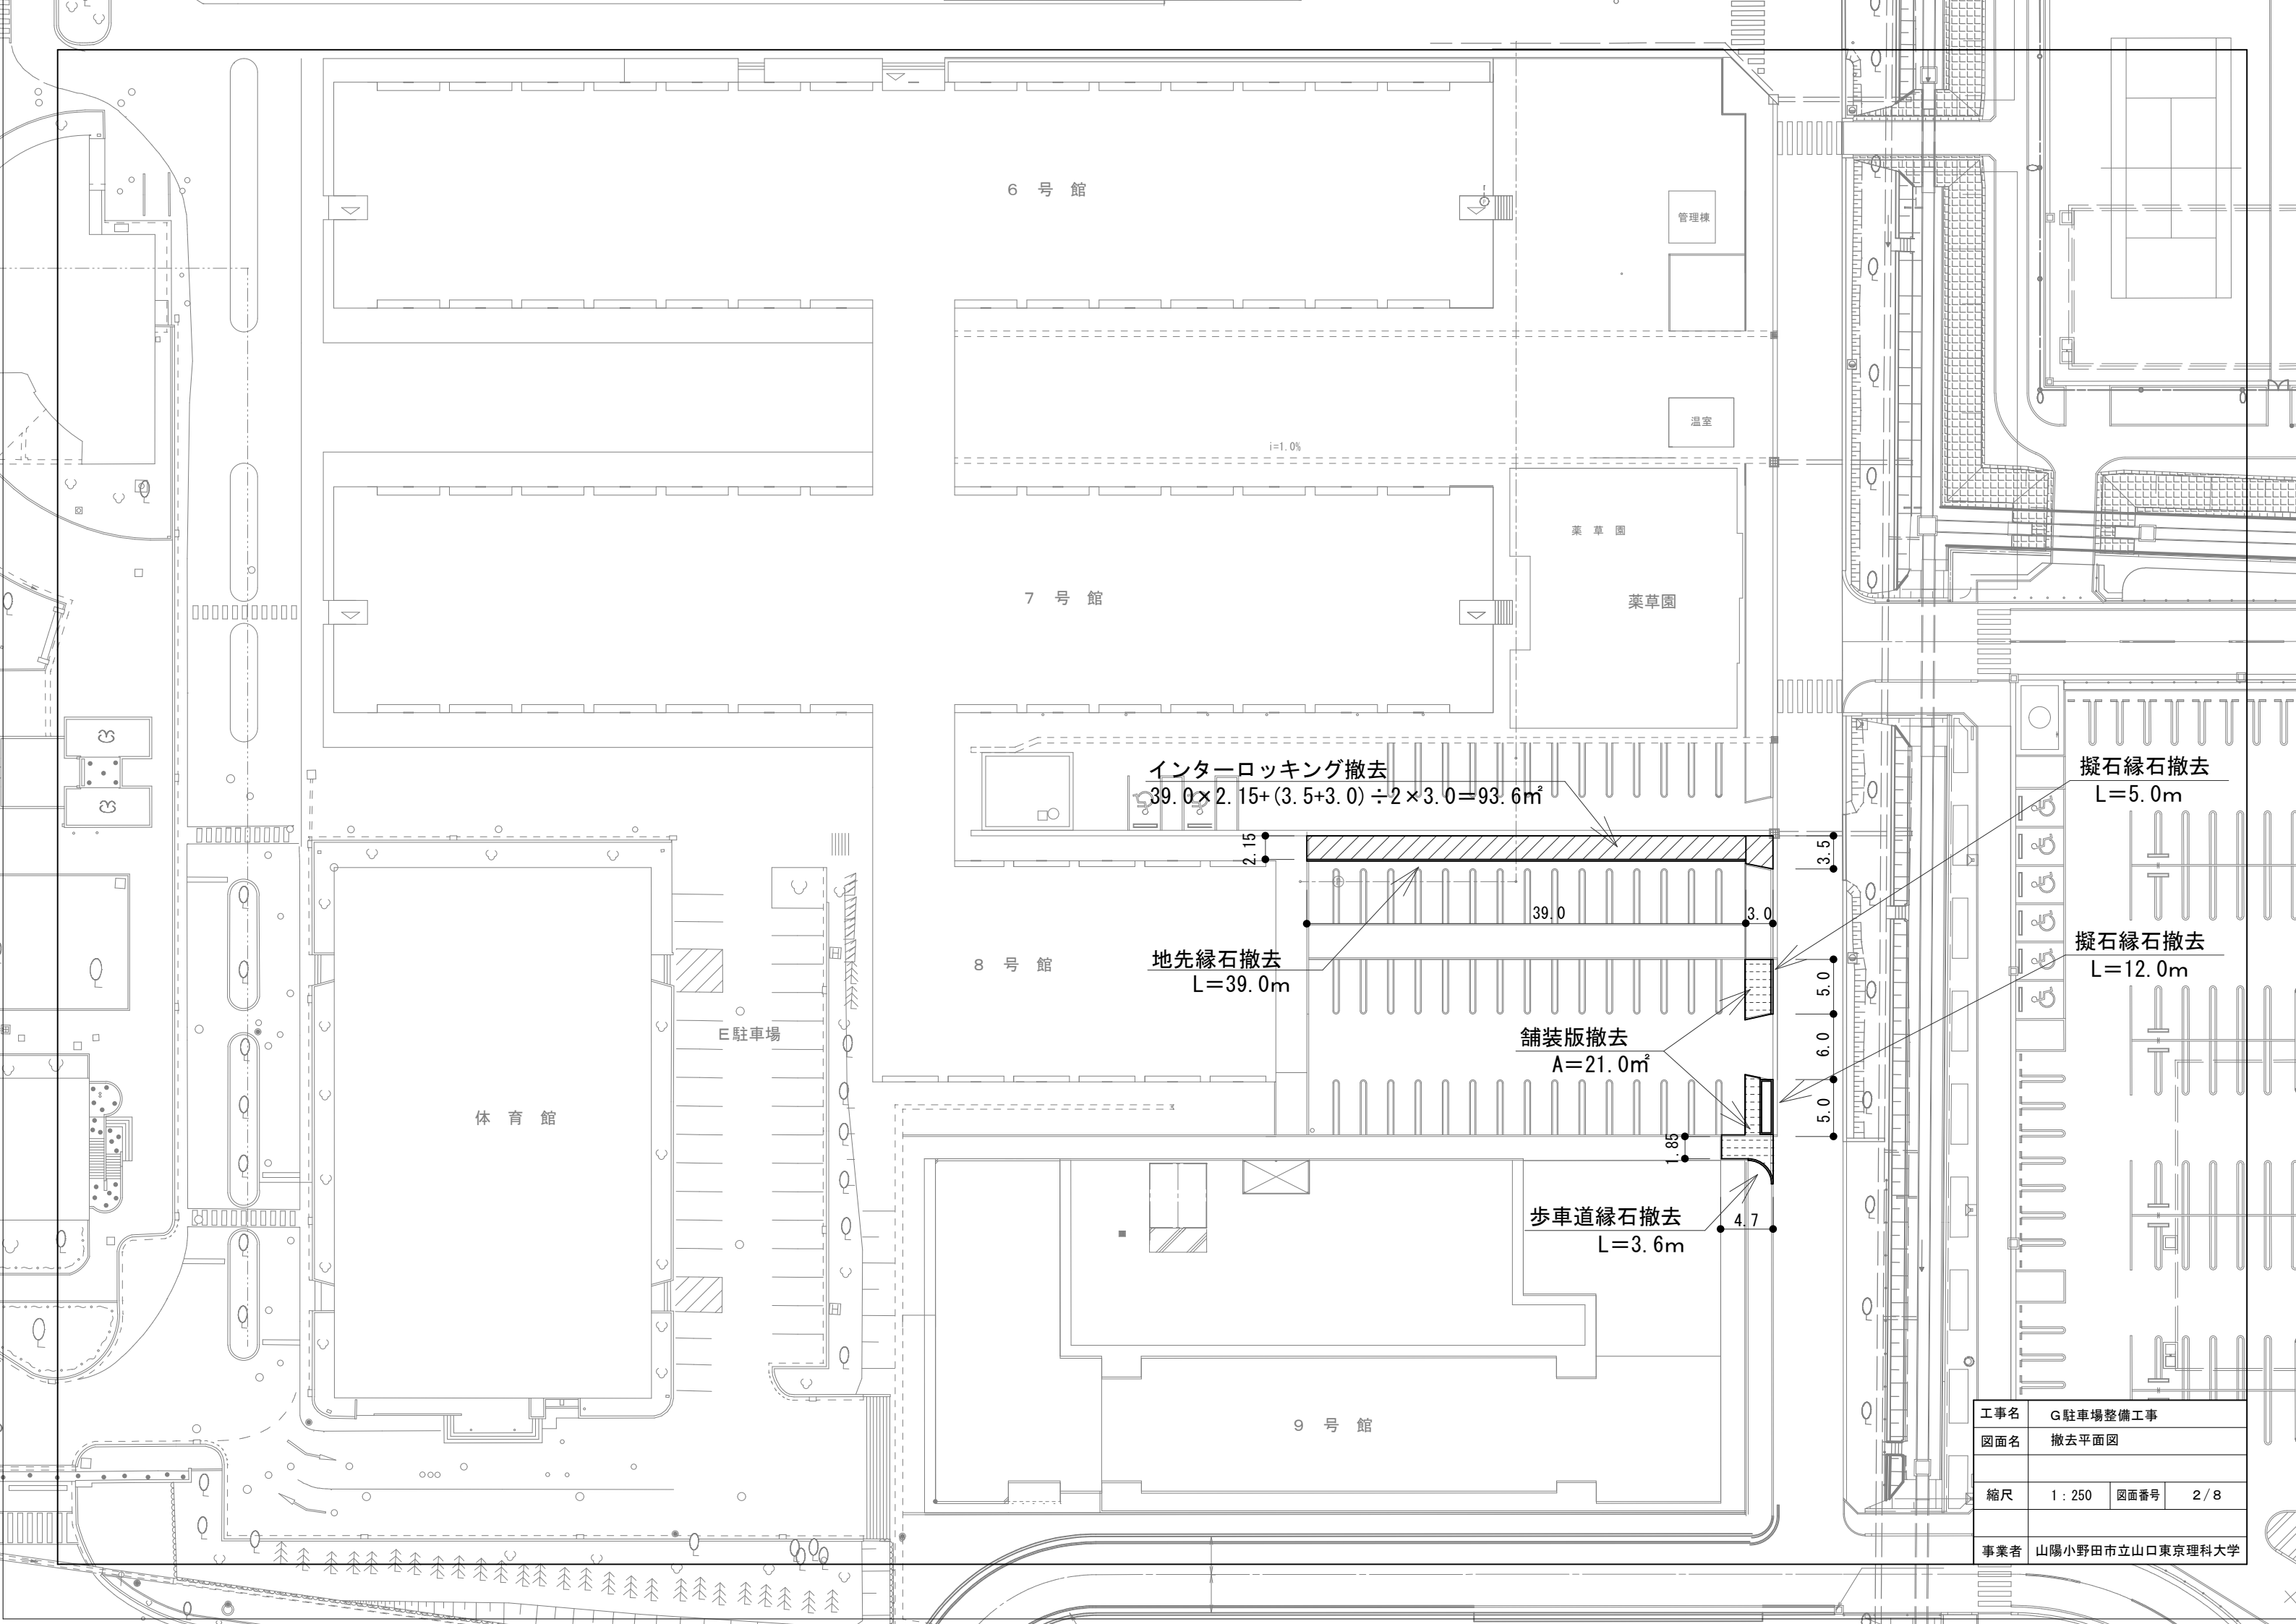

6 号 館

管理棟

温室

薬草園

薬草園

7 号 館

i=1.0%

8 号 館

体 育 館

E 駐車場

9 号 館

インターロッキング撤去
 $39.0 \times 2.15 + (3.5 + 3.0) \div 2 \times 3.0 = 93.6\text{m}^2$

地先縁石撤去
L=39.0m

舗装版撤去
A=21.0m²


歩車道縁石撤去
L=3.6m

擬石縁石撤去
L=5.0m

擬石縁石撤去
L=12.0m


工事名	G 駐車場整備工事		
図面名	撤去平面図		
縮尺	1 : 250	図面番号	2 / 8
事業者	山陽小野田市立山口東京理科大学		

歩車道縁石	160/200*300*600	26.9m
地先縁石	120*120*600	34.8m
地先縁石（再利用）	120*120*600	39.0m
植樹ブロック	ストーンセレクト	29.2m

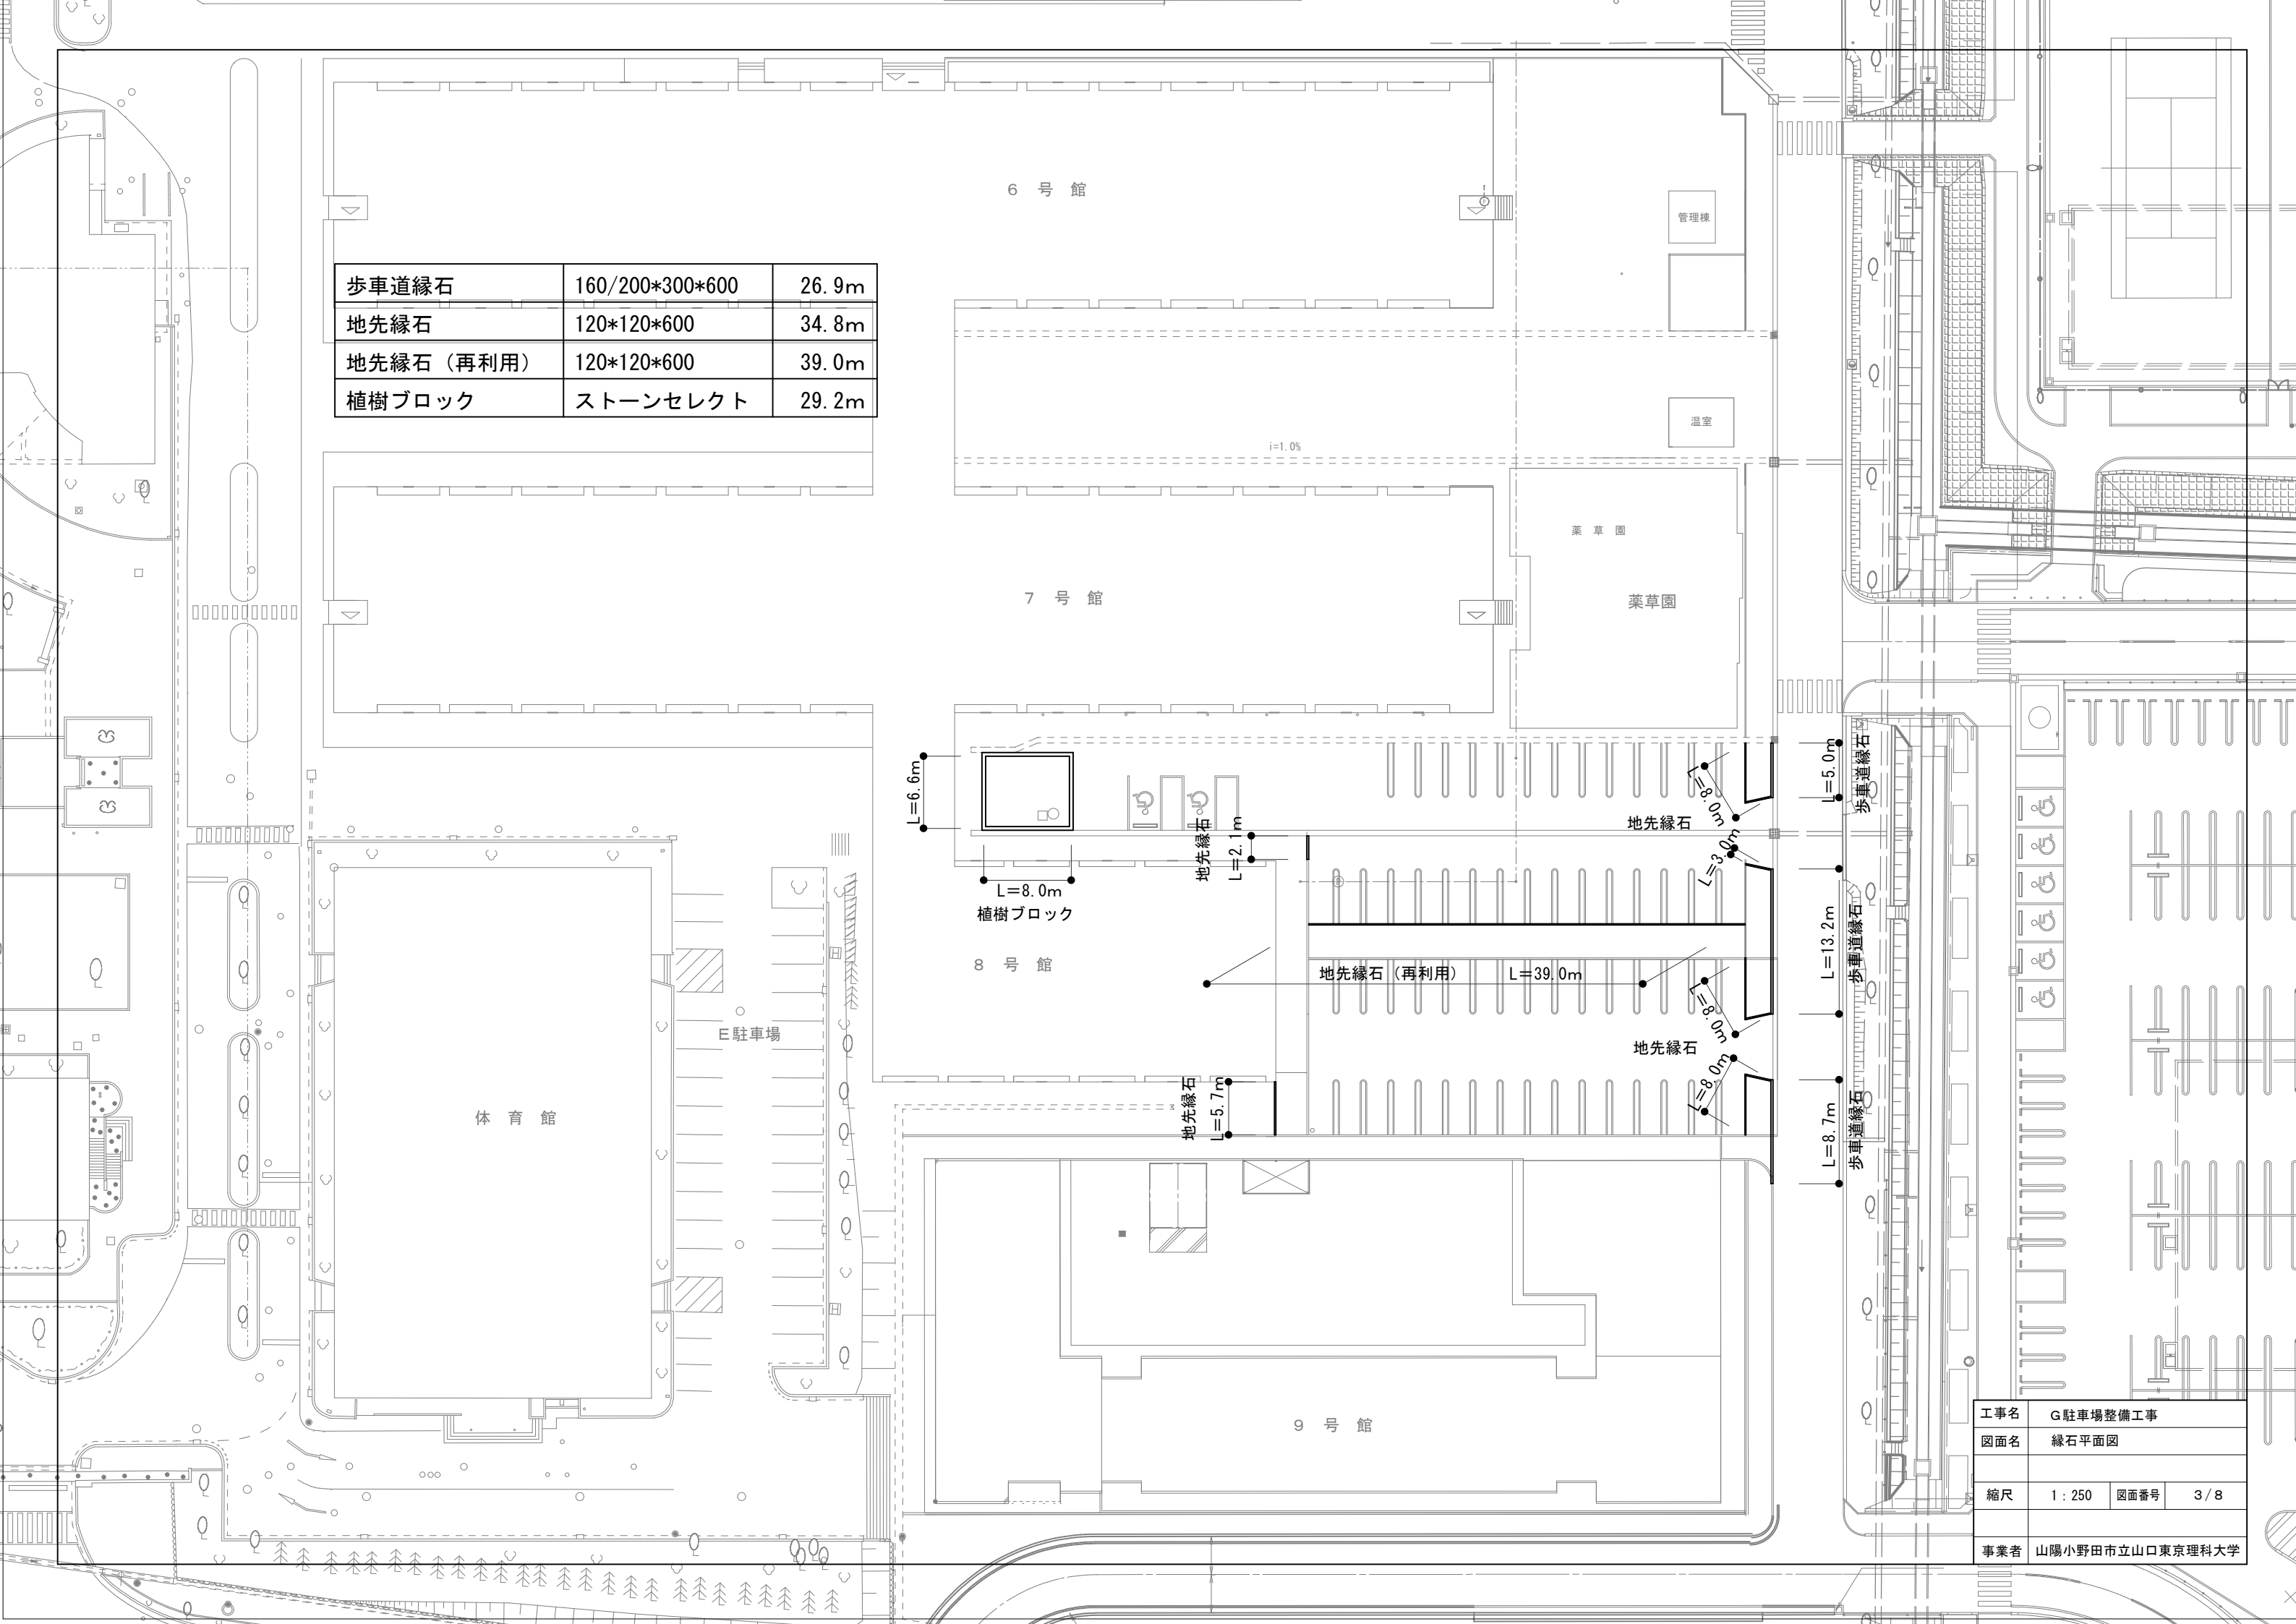


工事名	G駐車場整備工事		
図面名	縁石平面図		
縮尺	1 : 250	図面番号	3 / 8
事業者	山陽小野田市立山口東京理科大学		

側 溝 蓋	規 格 6 号 館	撤 去	設 置
歩道用コンクリート蓋	300用 L=500 32kg	7 9 枚	
車道用コンクリート蓋	300用 L=500 45kg	1 2 枚	7 1 枚
車道用グレーチング蓋	T-25 300用 普通目 ゴム付 L=1000 35.6kg		1 0 枚

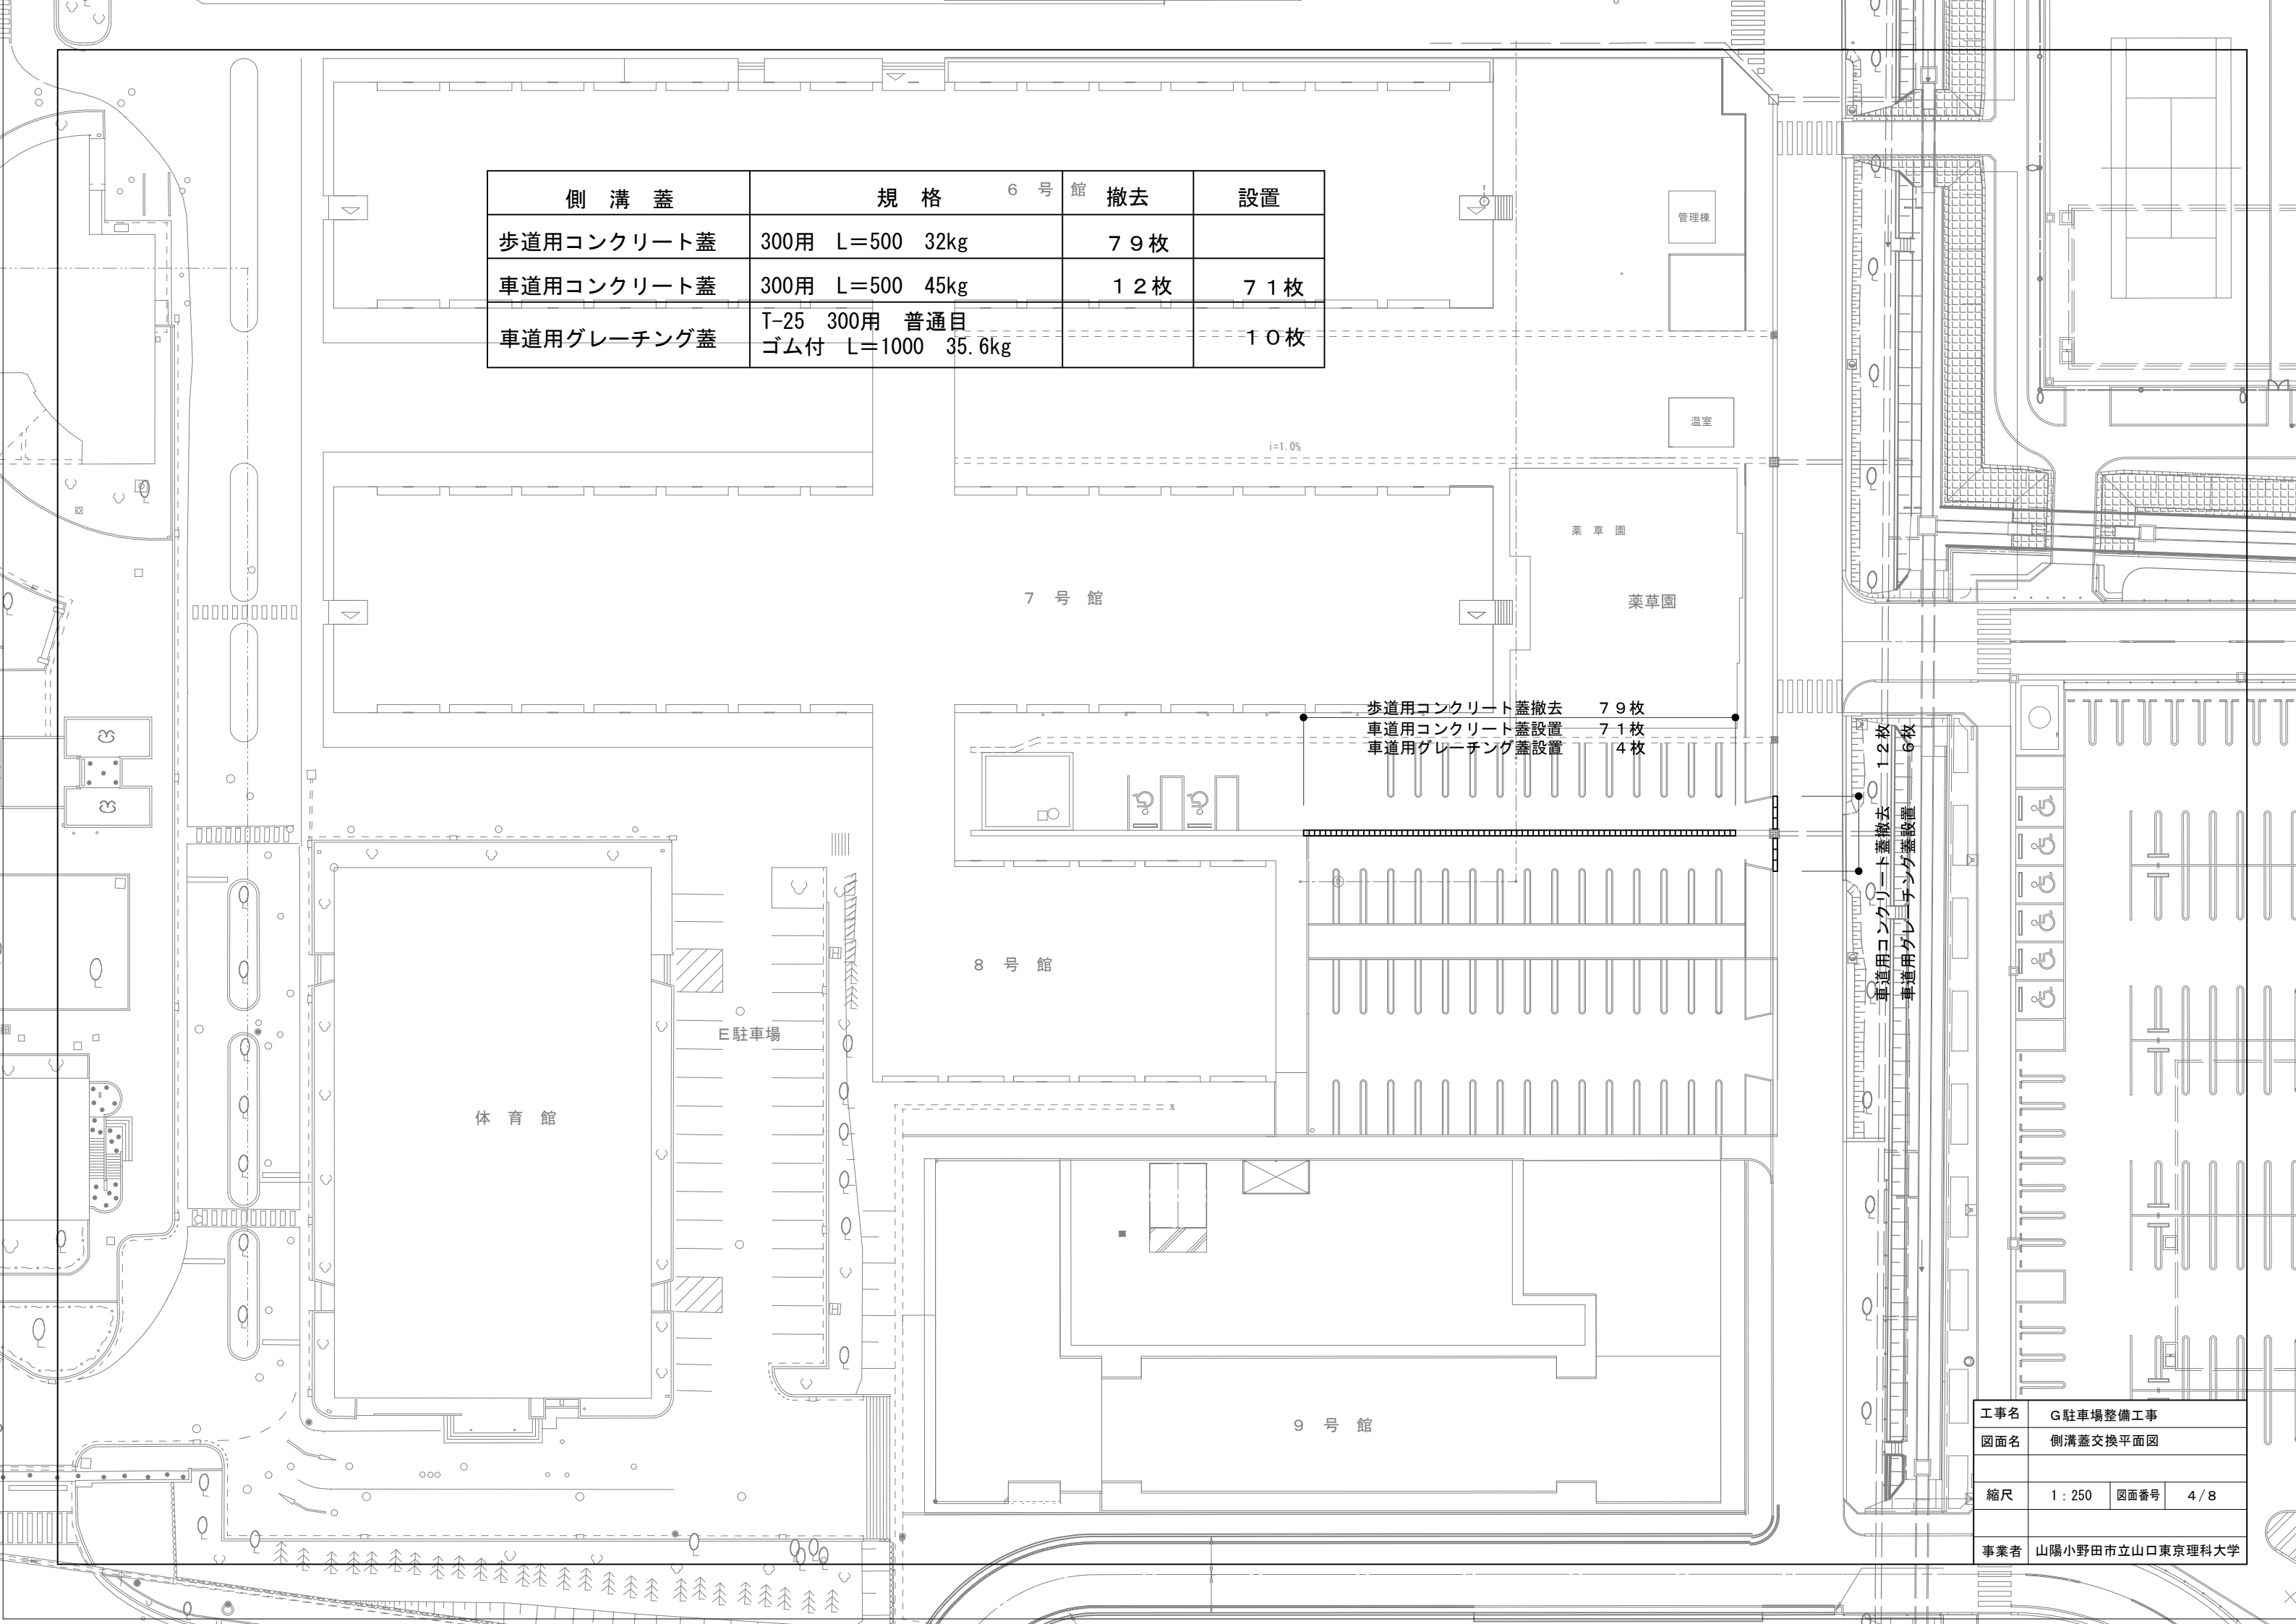


アスファルト舗装	表層5cm 路盤20cm	824㎡
塗布式カラー舗装	耐候性 土色	137㎡
インターロッキング舗装－1	ブロック厚6cm+敷砂3cm+路盤10cm	45㎡
インターロッキング舗装－2	平板30*30*6cm+敷砂3cm+路盤10cm	173㎡

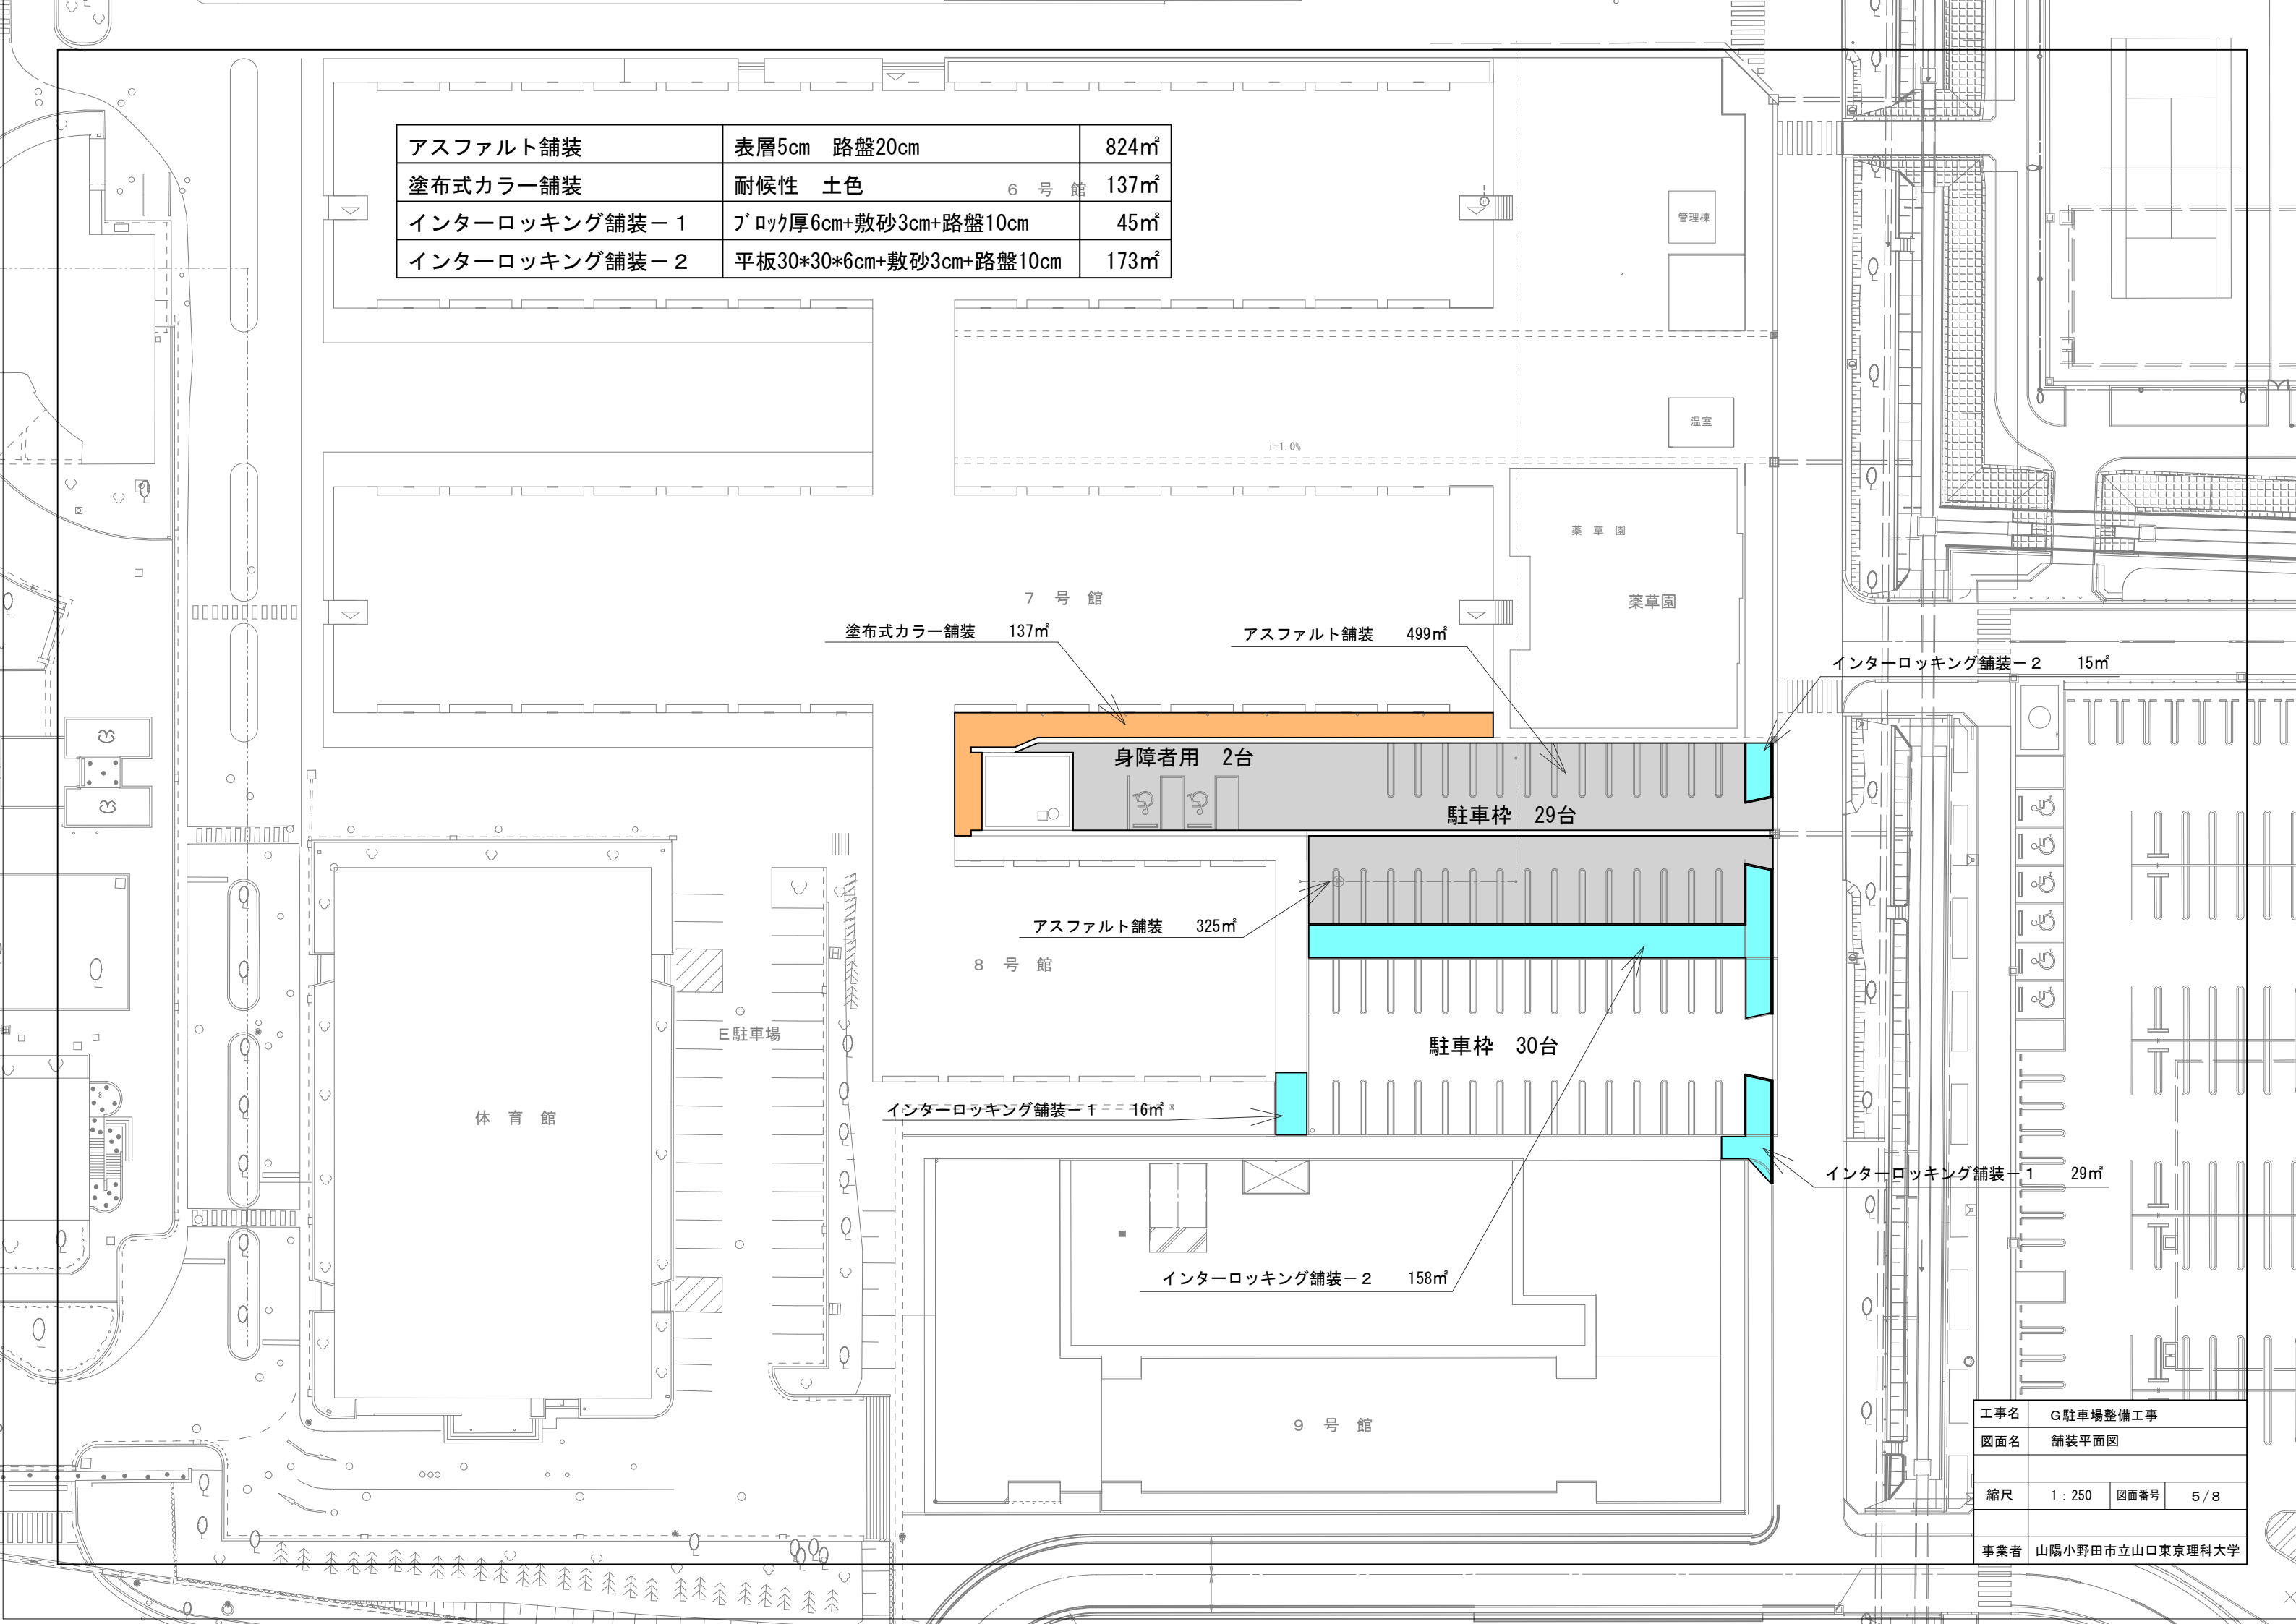


工事名	G駐車場整備工事		
図面名	舗装平面図		
縮尺	1 : 250	図面番号	5 / 8
事業者	山陽小野田市立山口東京理科大学		

アスファルト舗装 構造図 S=1:20

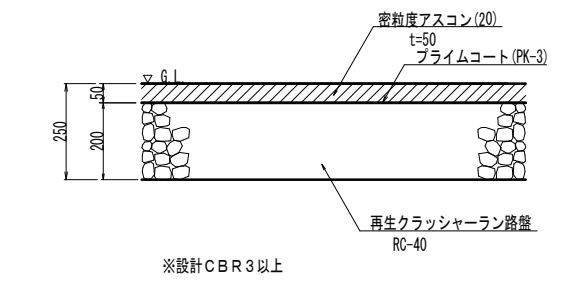


インターロッキング舗装－１ 構造図 S=1:20

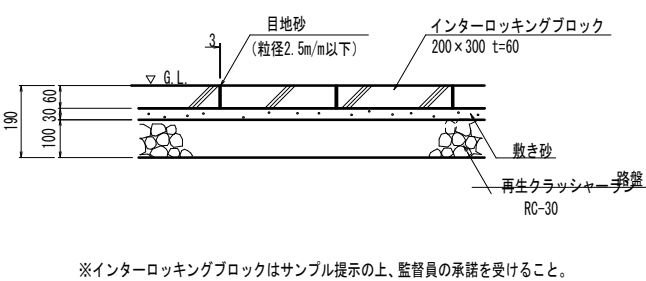


※インターロッキングブロックはサンプル提示の上、監督員の承諾を受けること。

歩車道縁石 構造図 S=1:20

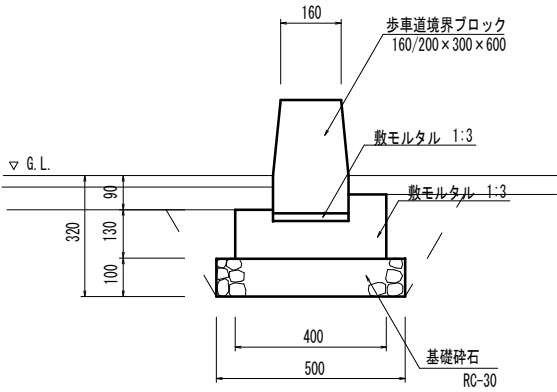


歩道舗装 構造図 S=1:20

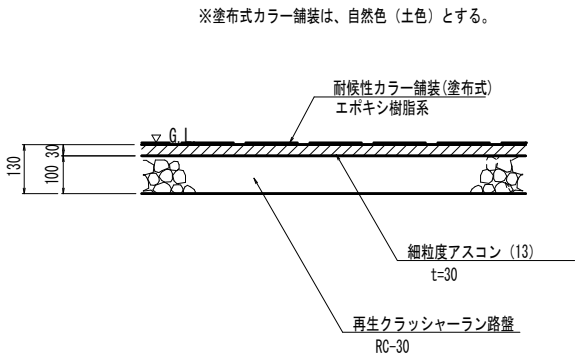


※塗布式カラー舗装は、自然色（土色）とする。

インターロッキング舗装－２ 構造図 S=1:20

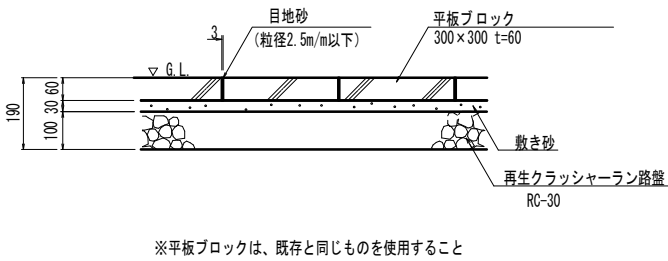


※平板ブロックは、既存と同じものを使用すること


地先縁石 構造図 S=1:20

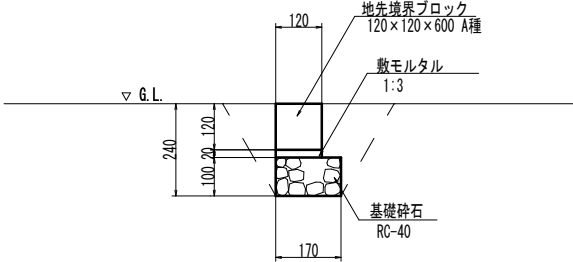

植樹枿ブロック 構造図 S=1:20

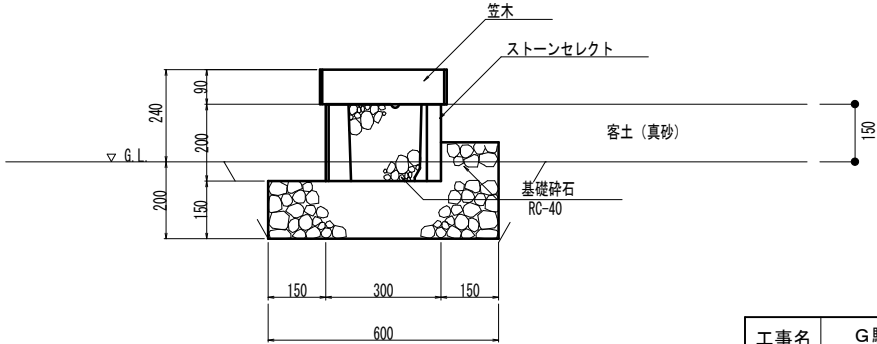


工事名	G 駐車場整備工事		
図面名	舗装工・縁石工構造図		
縮尺	内記	図面番号	6 / 8
事業者	山陽小野田市立山口東京理科大学		

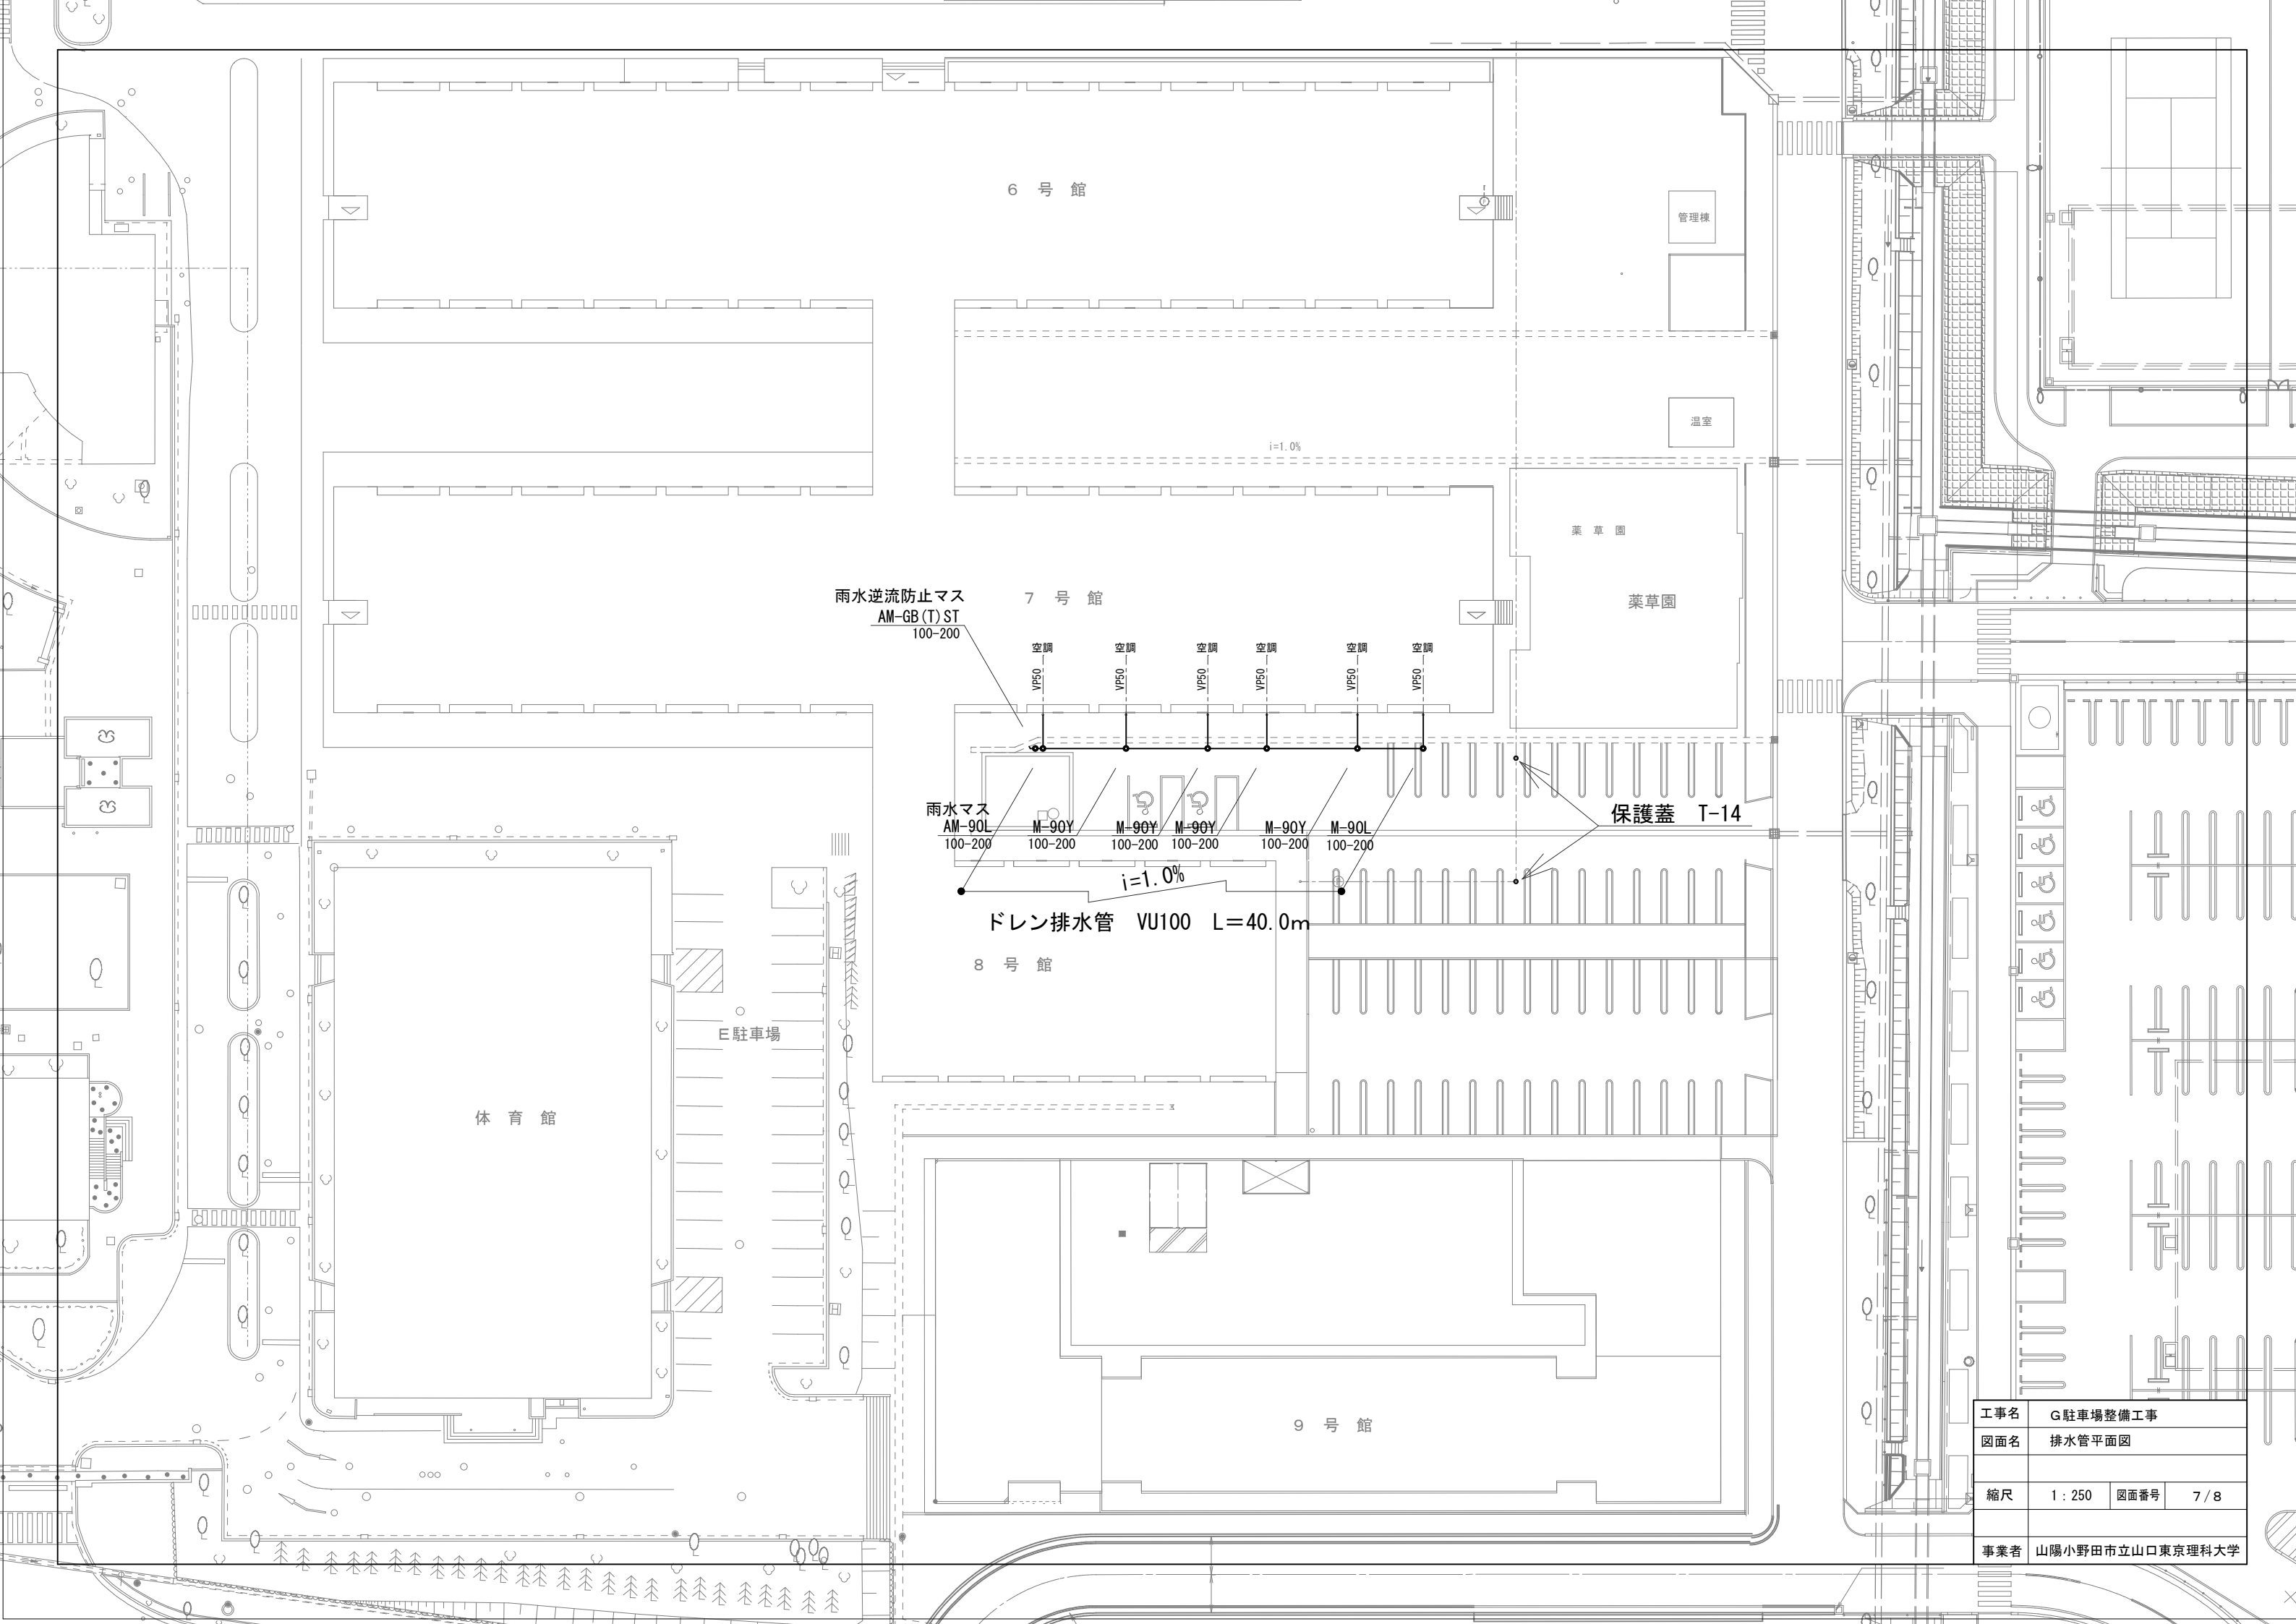

工事名	G 駐車場整備工事		
図面名	排水管平面図		
縮尺	1 : 250	図面番号	7 / 8
事業者	山陽小野田市立山口東京理科大学		


空調ドレン排水管接続断面図

S=1/25

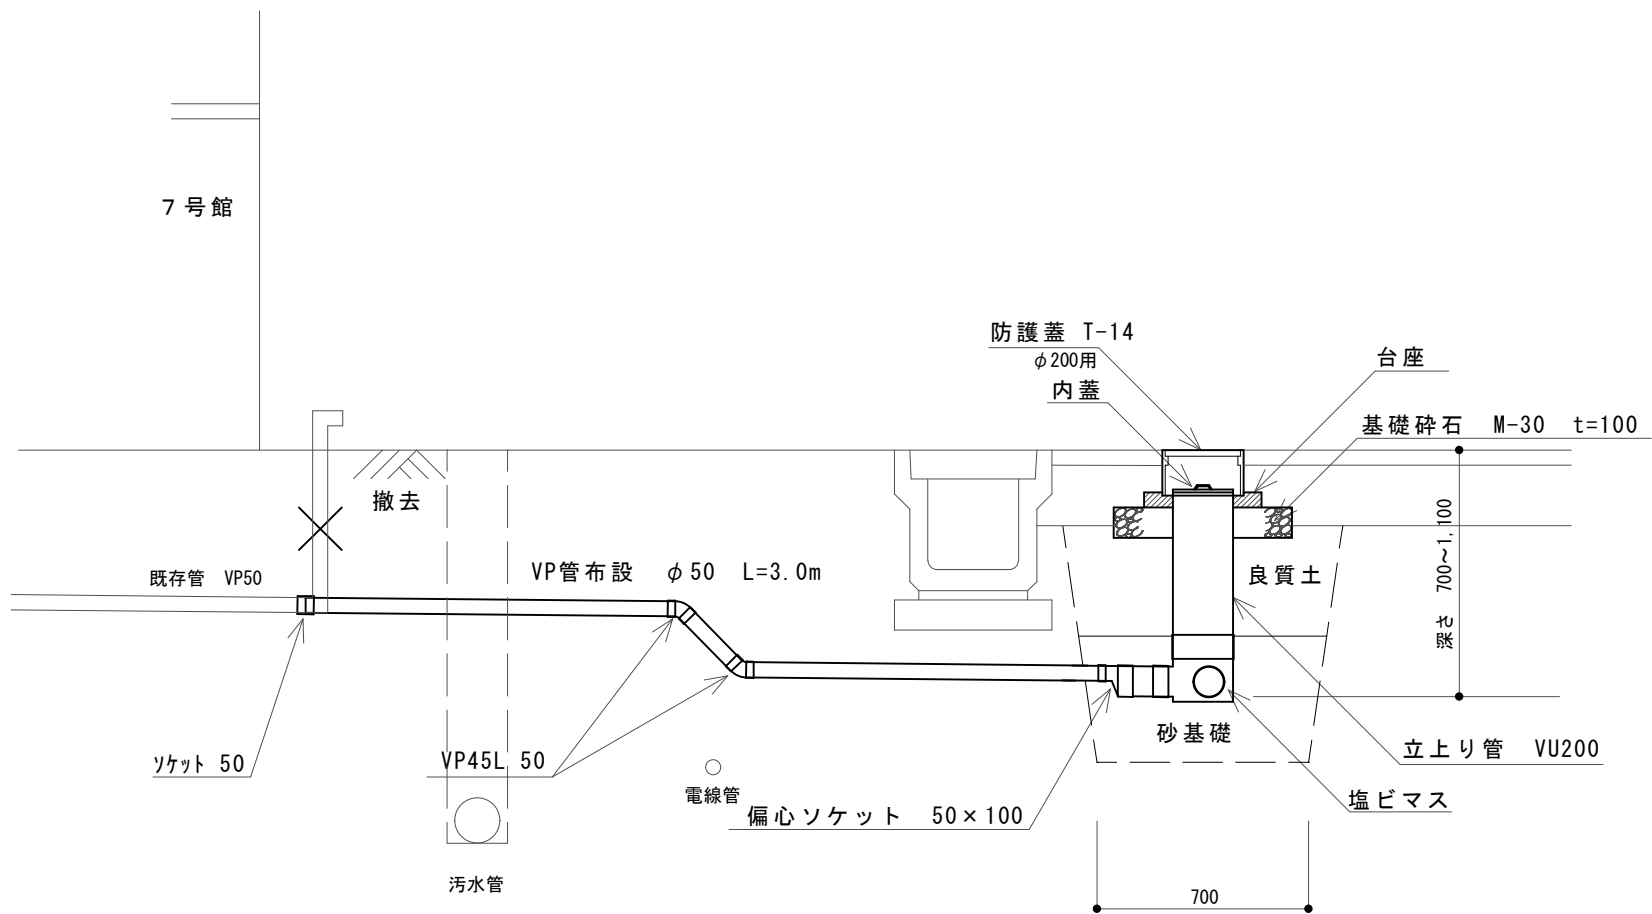


空調ドレン排水放流部詳細図

S=1/25

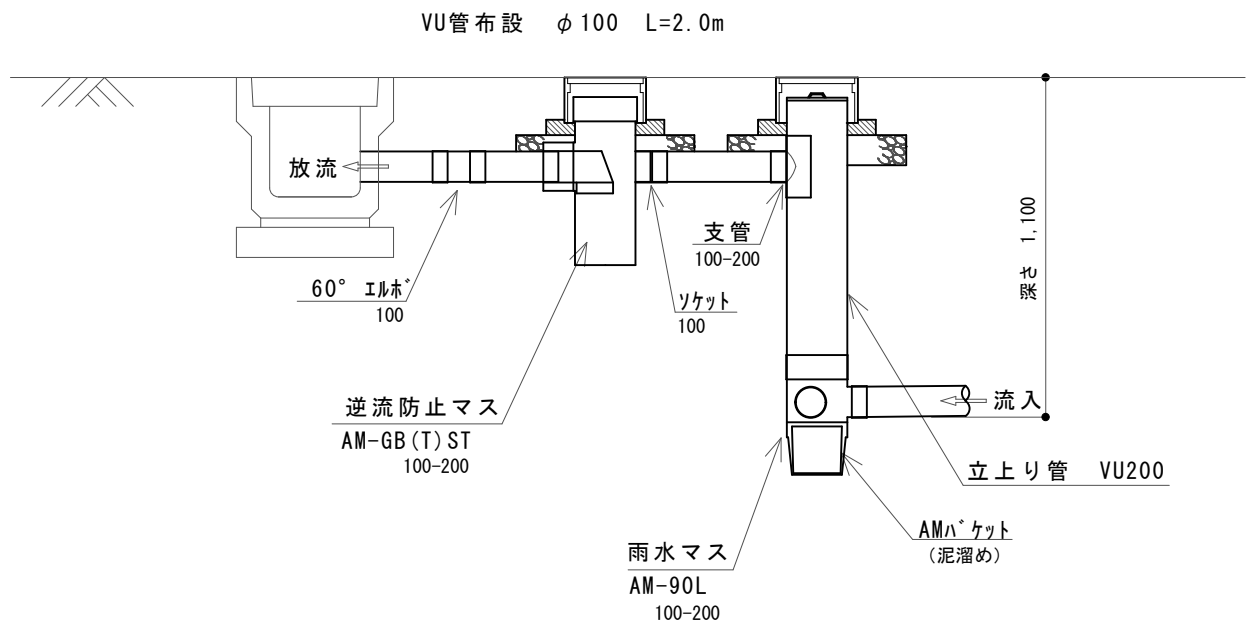

保護蓋設置詳細図

S=1/25

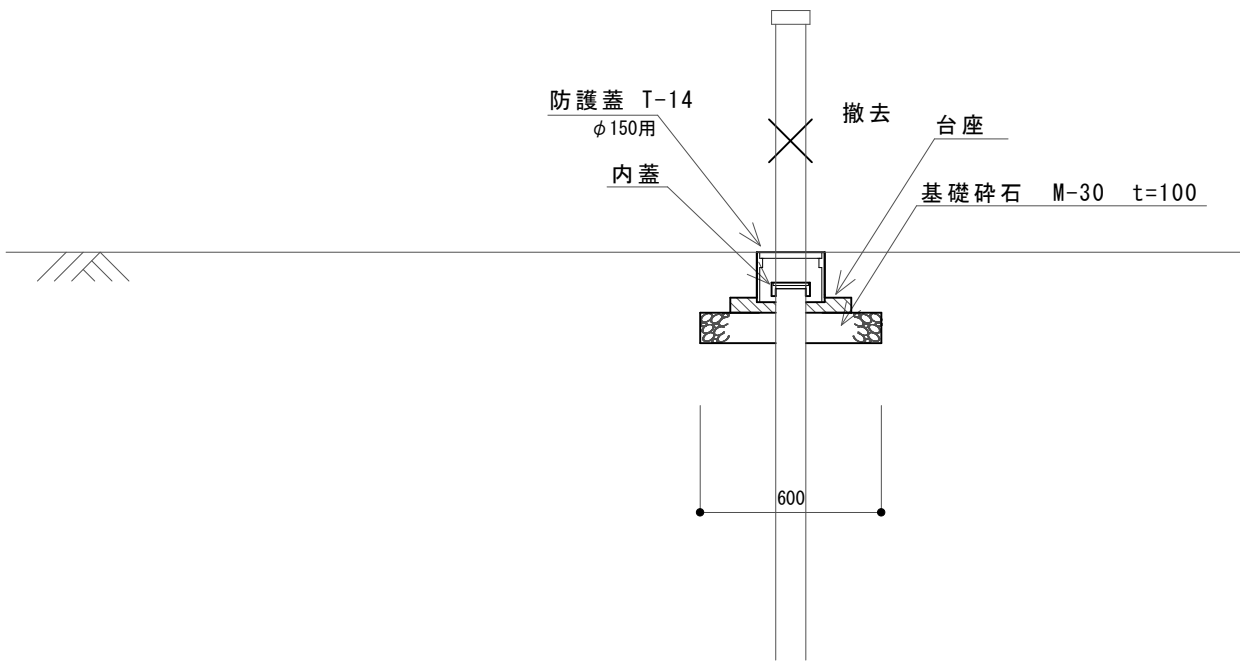

工事名	G駐車場整備工事		
図面名	排水管詳細図		
縮尺	内記	図面番号	8 / 8
事業者	山陽小野田市立山口東京理科大学		