


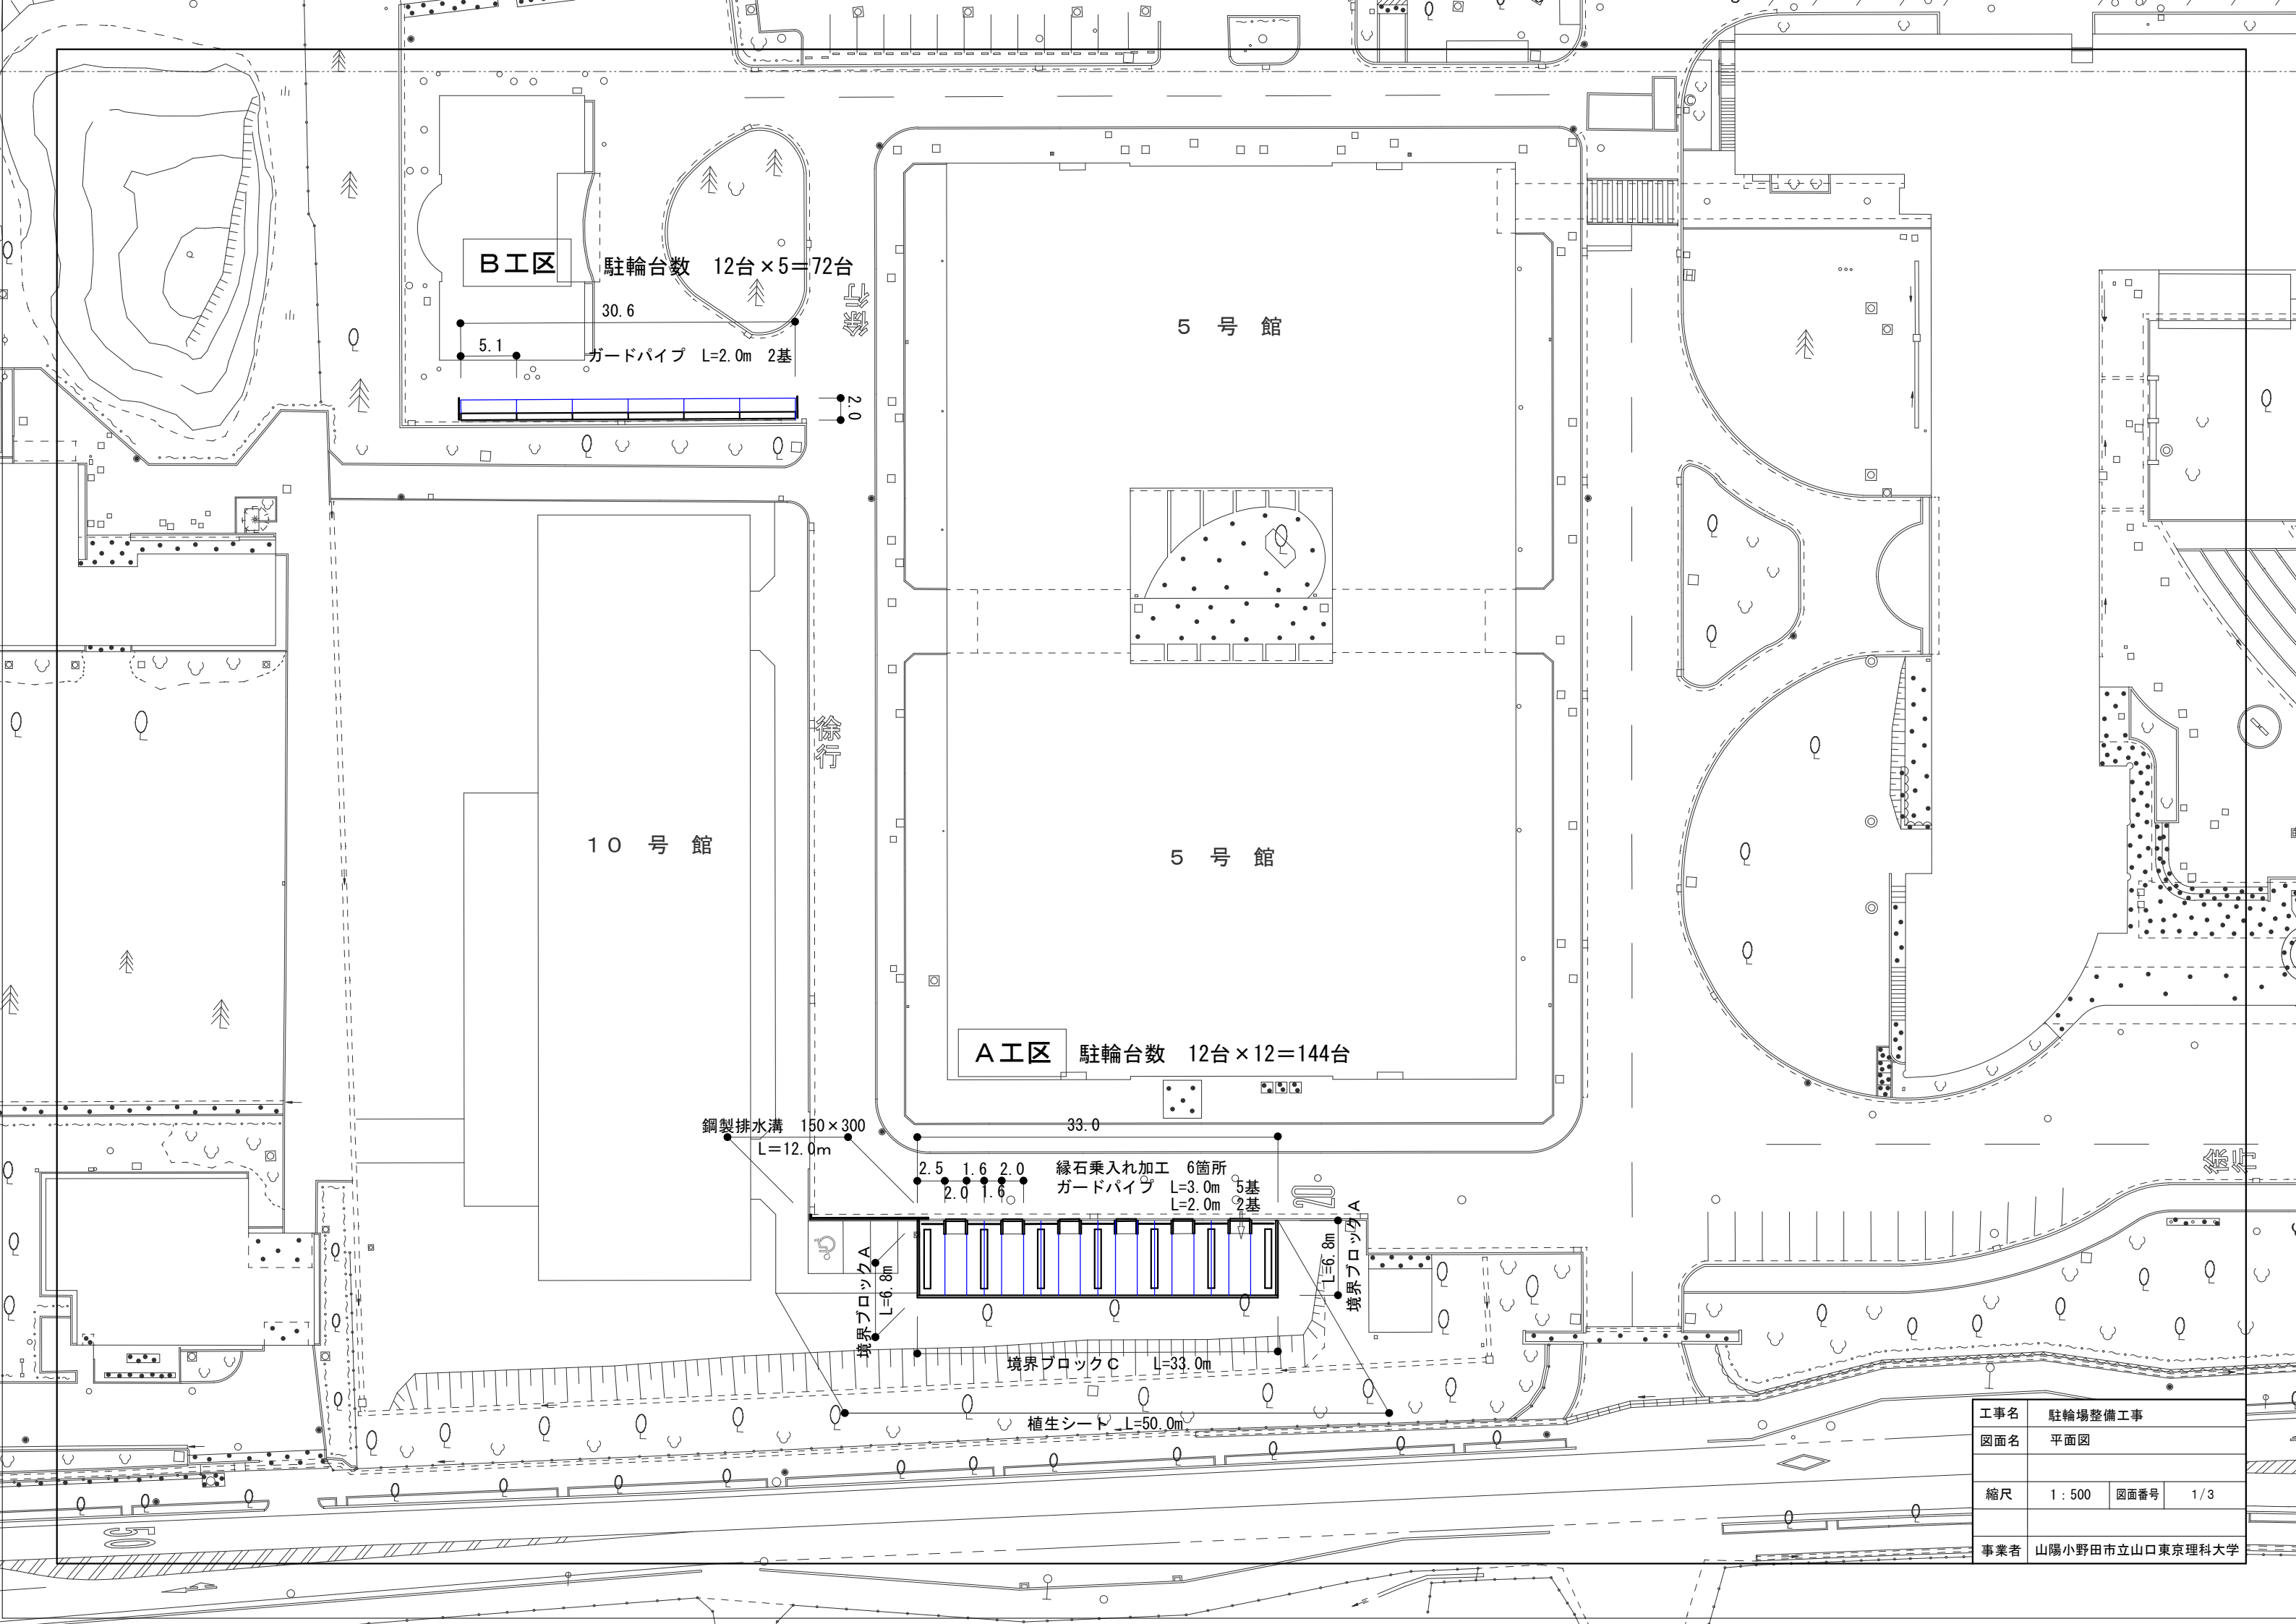

B工区

駐輪台数 12台×5=72台

30.6

5.1

ガードパイプ L=2.0m 2基

歩行

2.0

5号館

5号館

10号館

A工区

駐輪台数 12台×12=144台

鋼製排水溝 150×300
L=12.0m

33.0

2.5 1.6 2.0 緑石乗入れ加工 6箇所
2.0 1.6 ガードパイプ L=3.0m 5基
L=2.0m 2基

境界ブロックA
L=6.8m

境界ブロックA
L=6.8m

境界ブロックC L=33.0m

植生シート L=50.0m


工事名	駐輪場整備工事		
図面名	平面図		
縮尺	1 : 500	図面番号	1/3
事業者	山陽小野田市立山口東京理科大学		

A工区


平面図

境界ブロックC


植生シート

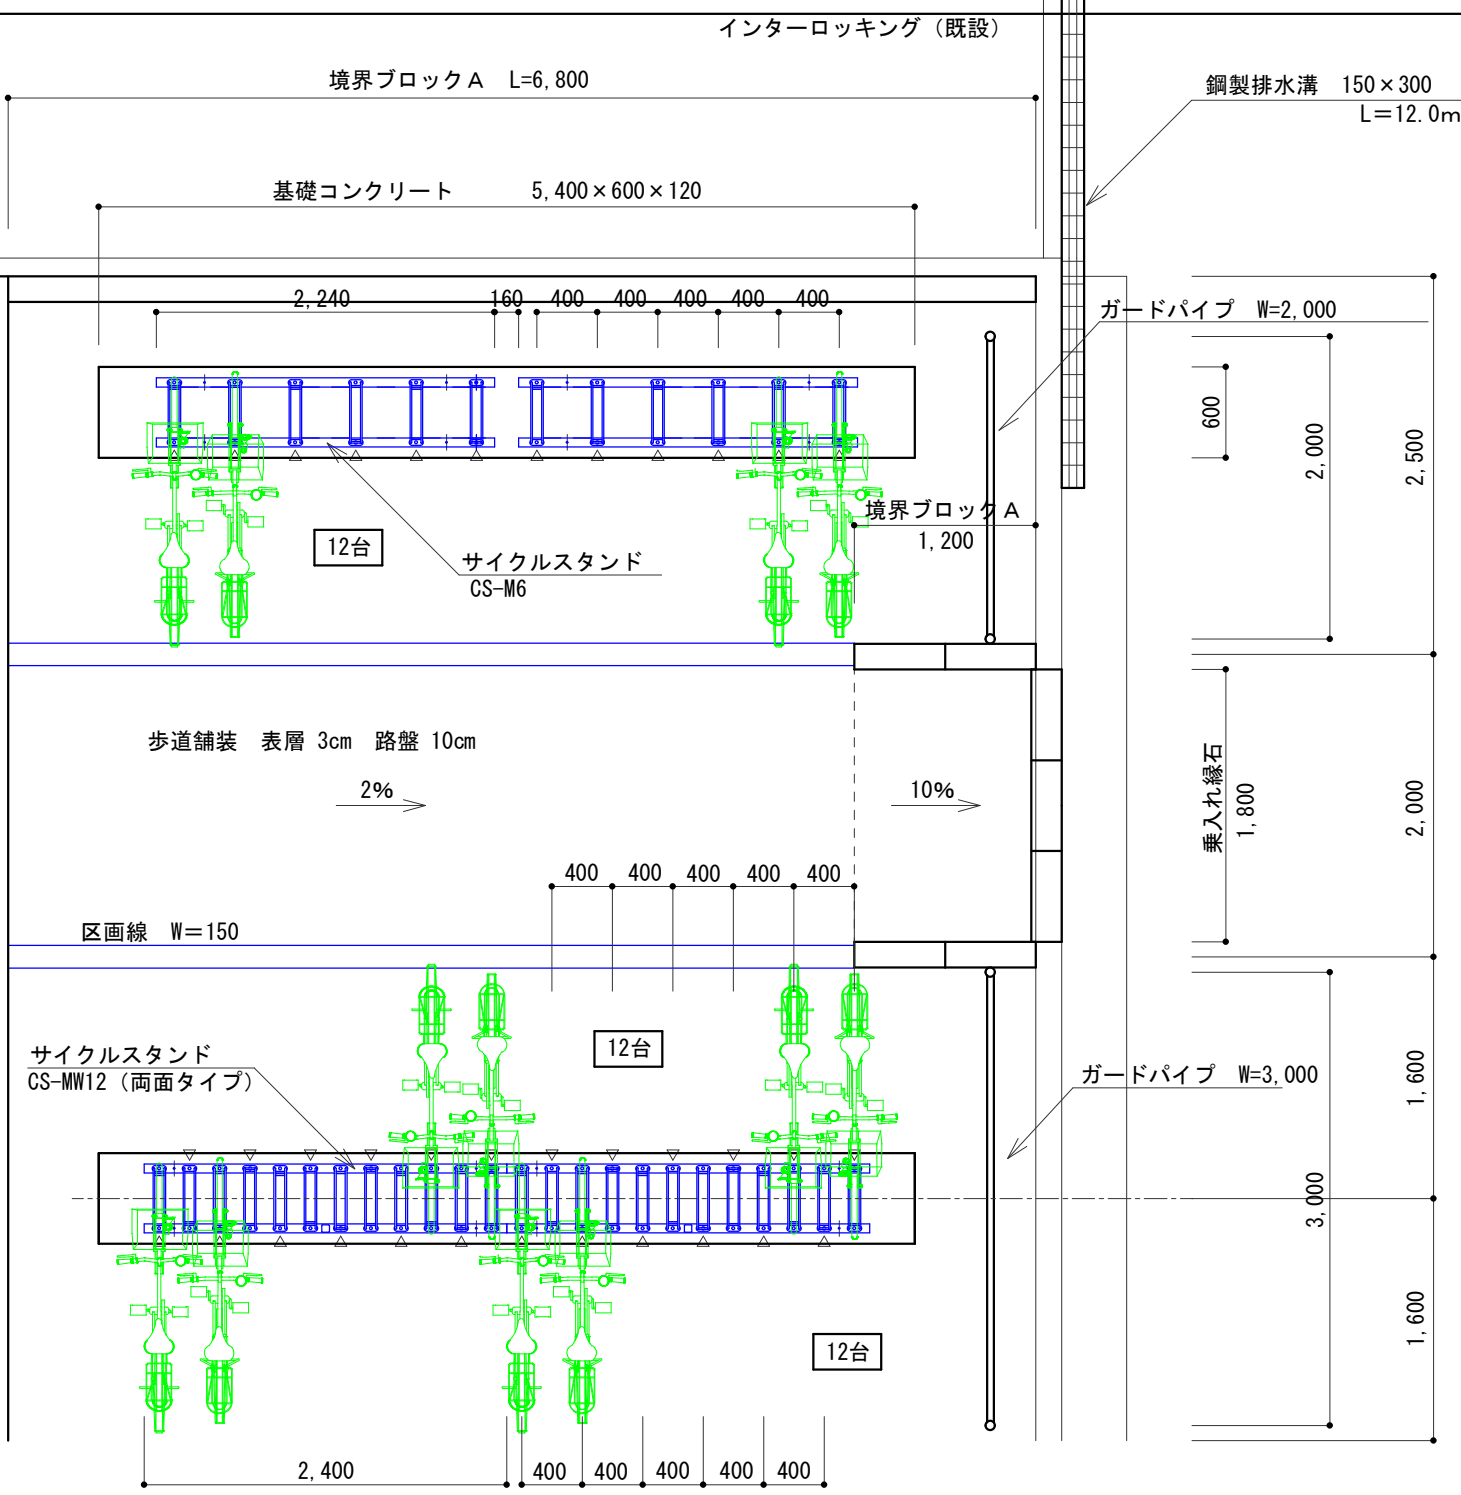

乗入れ部断面図

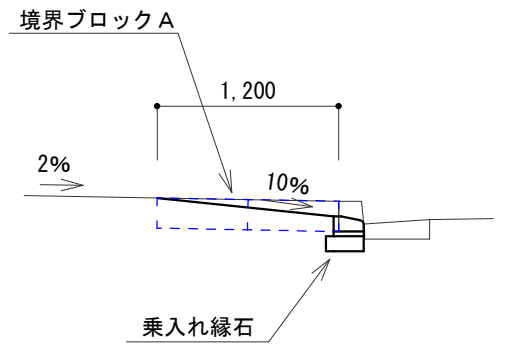

断面図

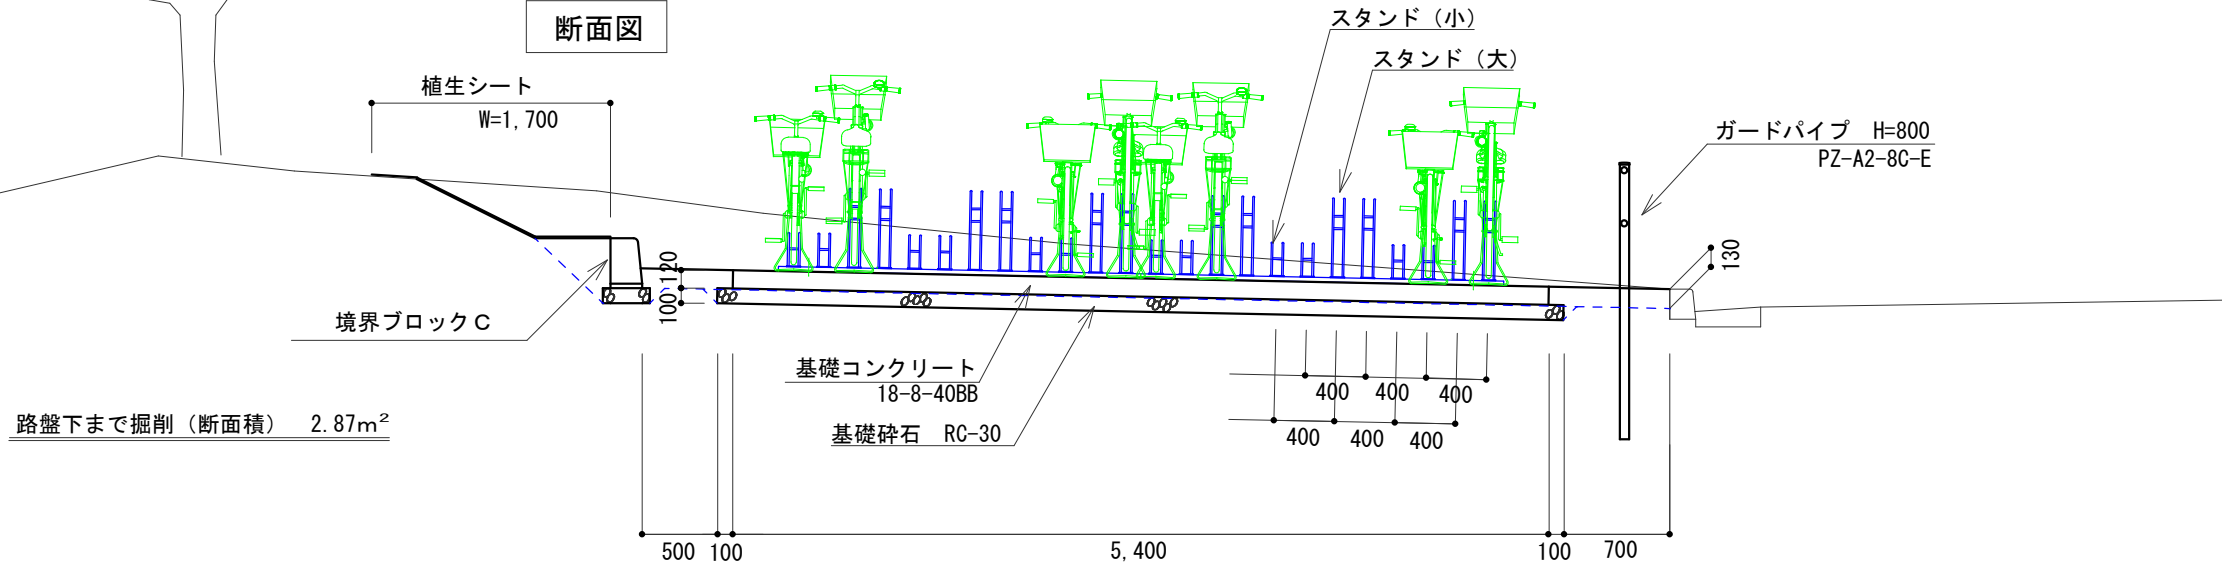


工事名	駐輪場整備工事		
図面名	駐輪場詳細図 (A工区)		
縮尺	1 : 50	図面番号	2 / 3
事業者	山陽小野田市立山口東京理科大学		

B工区

ガードパイプ W=2,000 H=800

平面図

S=1/50

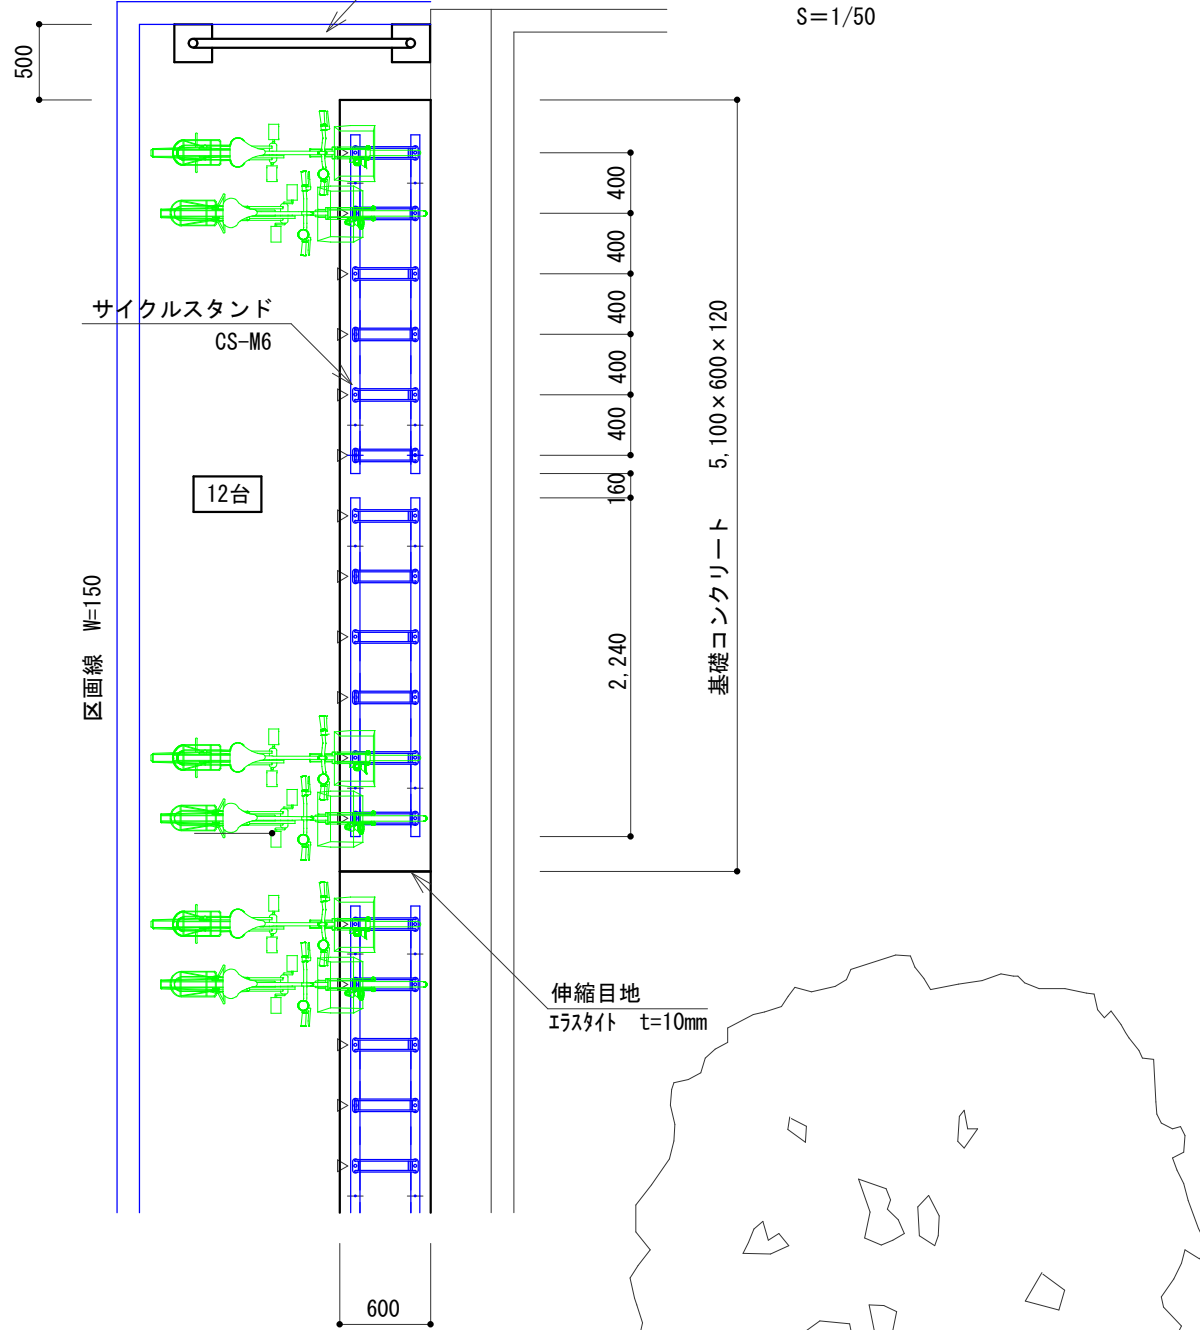


断面図

S=1/50


伸縮目地
エラストイト t=10mm

スタンド (大・小)

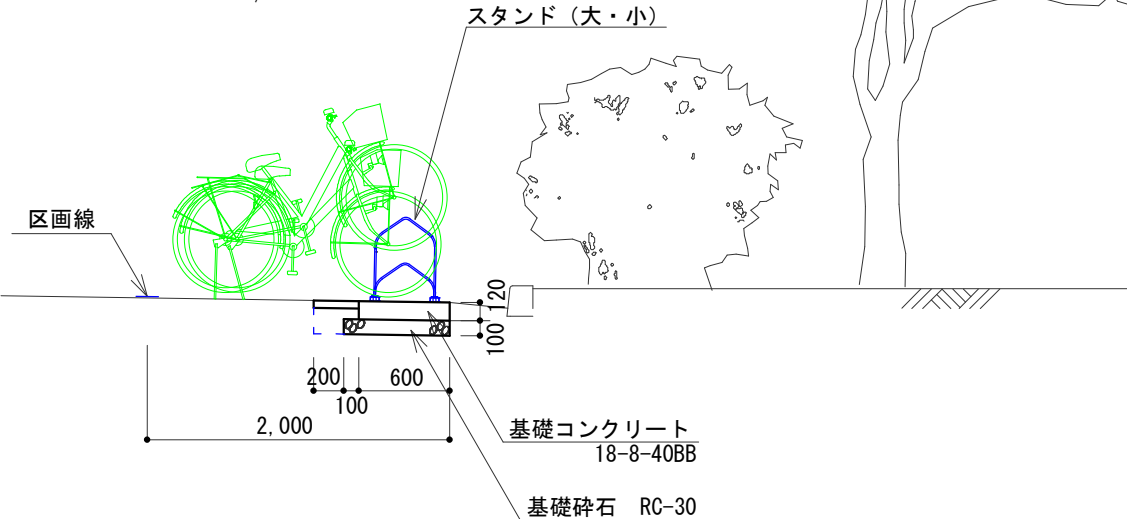


歩道舗装構造図

S=1/20

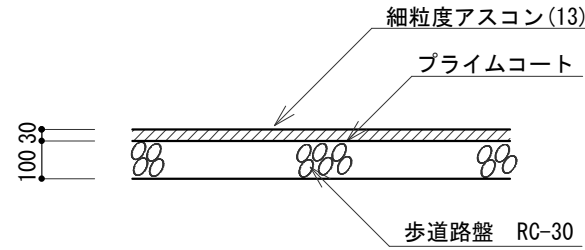


境界ブロックA構造図

S=1/20

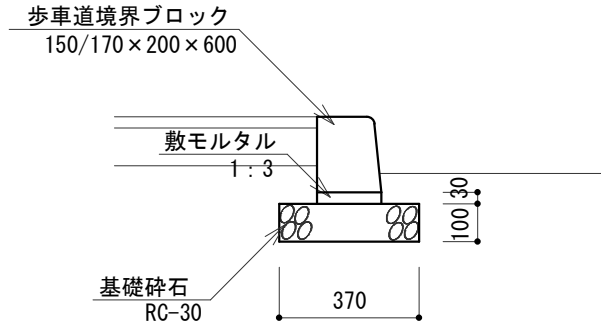


境界ブロックC構造図

S=1/20

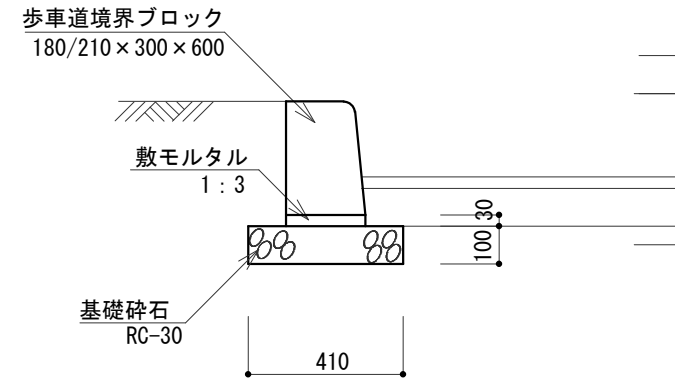


乗入れ縁石構造図

S=1/20

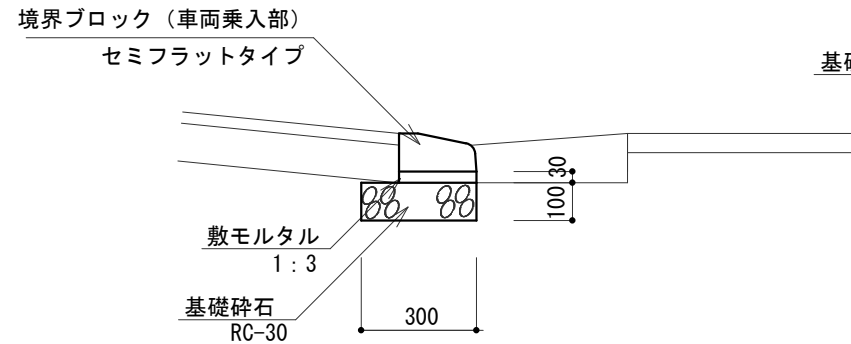


ガードパイプ詳細図

S=1/20

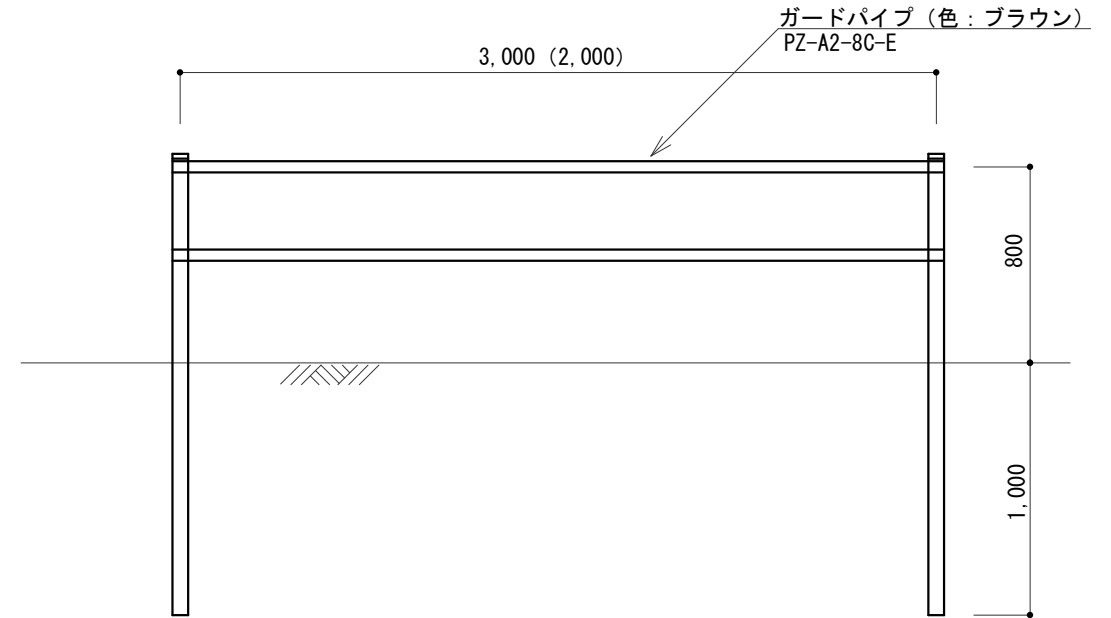

鋼製排水溝構造図

S=1/10

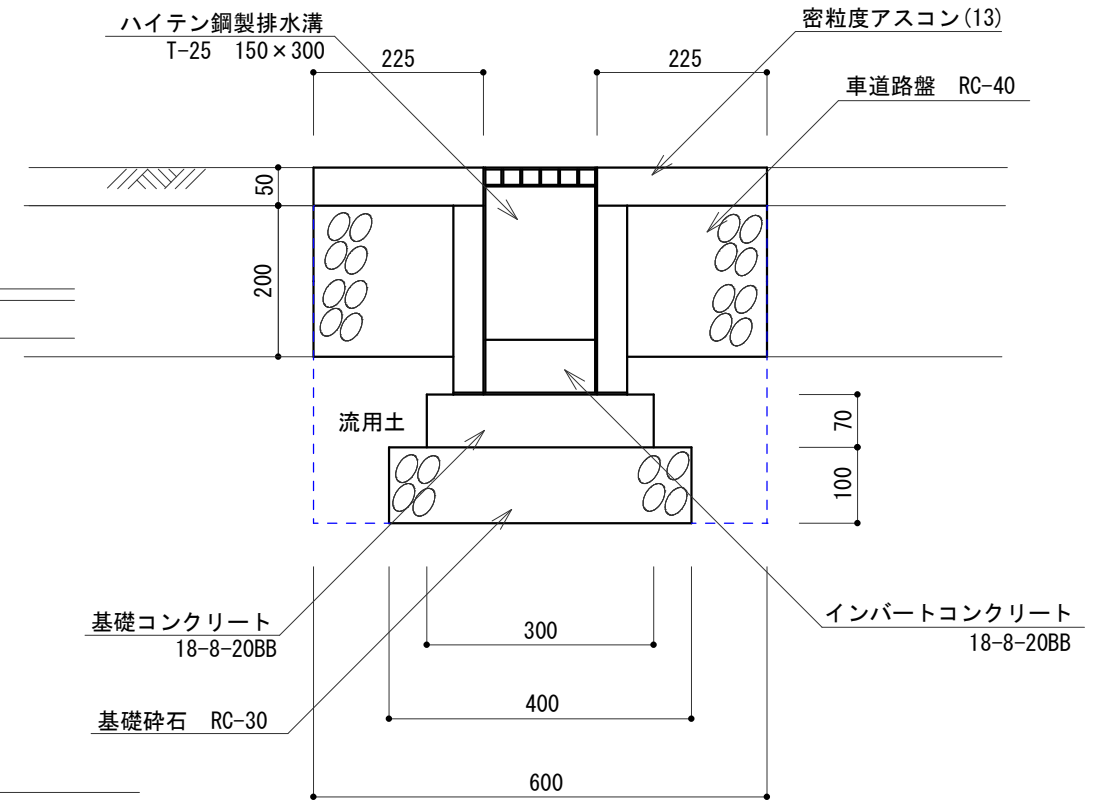

工事名	駐輪場整備工事		
図面名	駐輪場詳細図 (B工区)		
	構造物詳細図		
縮尺	内記	図面番号	3 / 3
事業者	山陽小野田市立山口東京理科大学		