


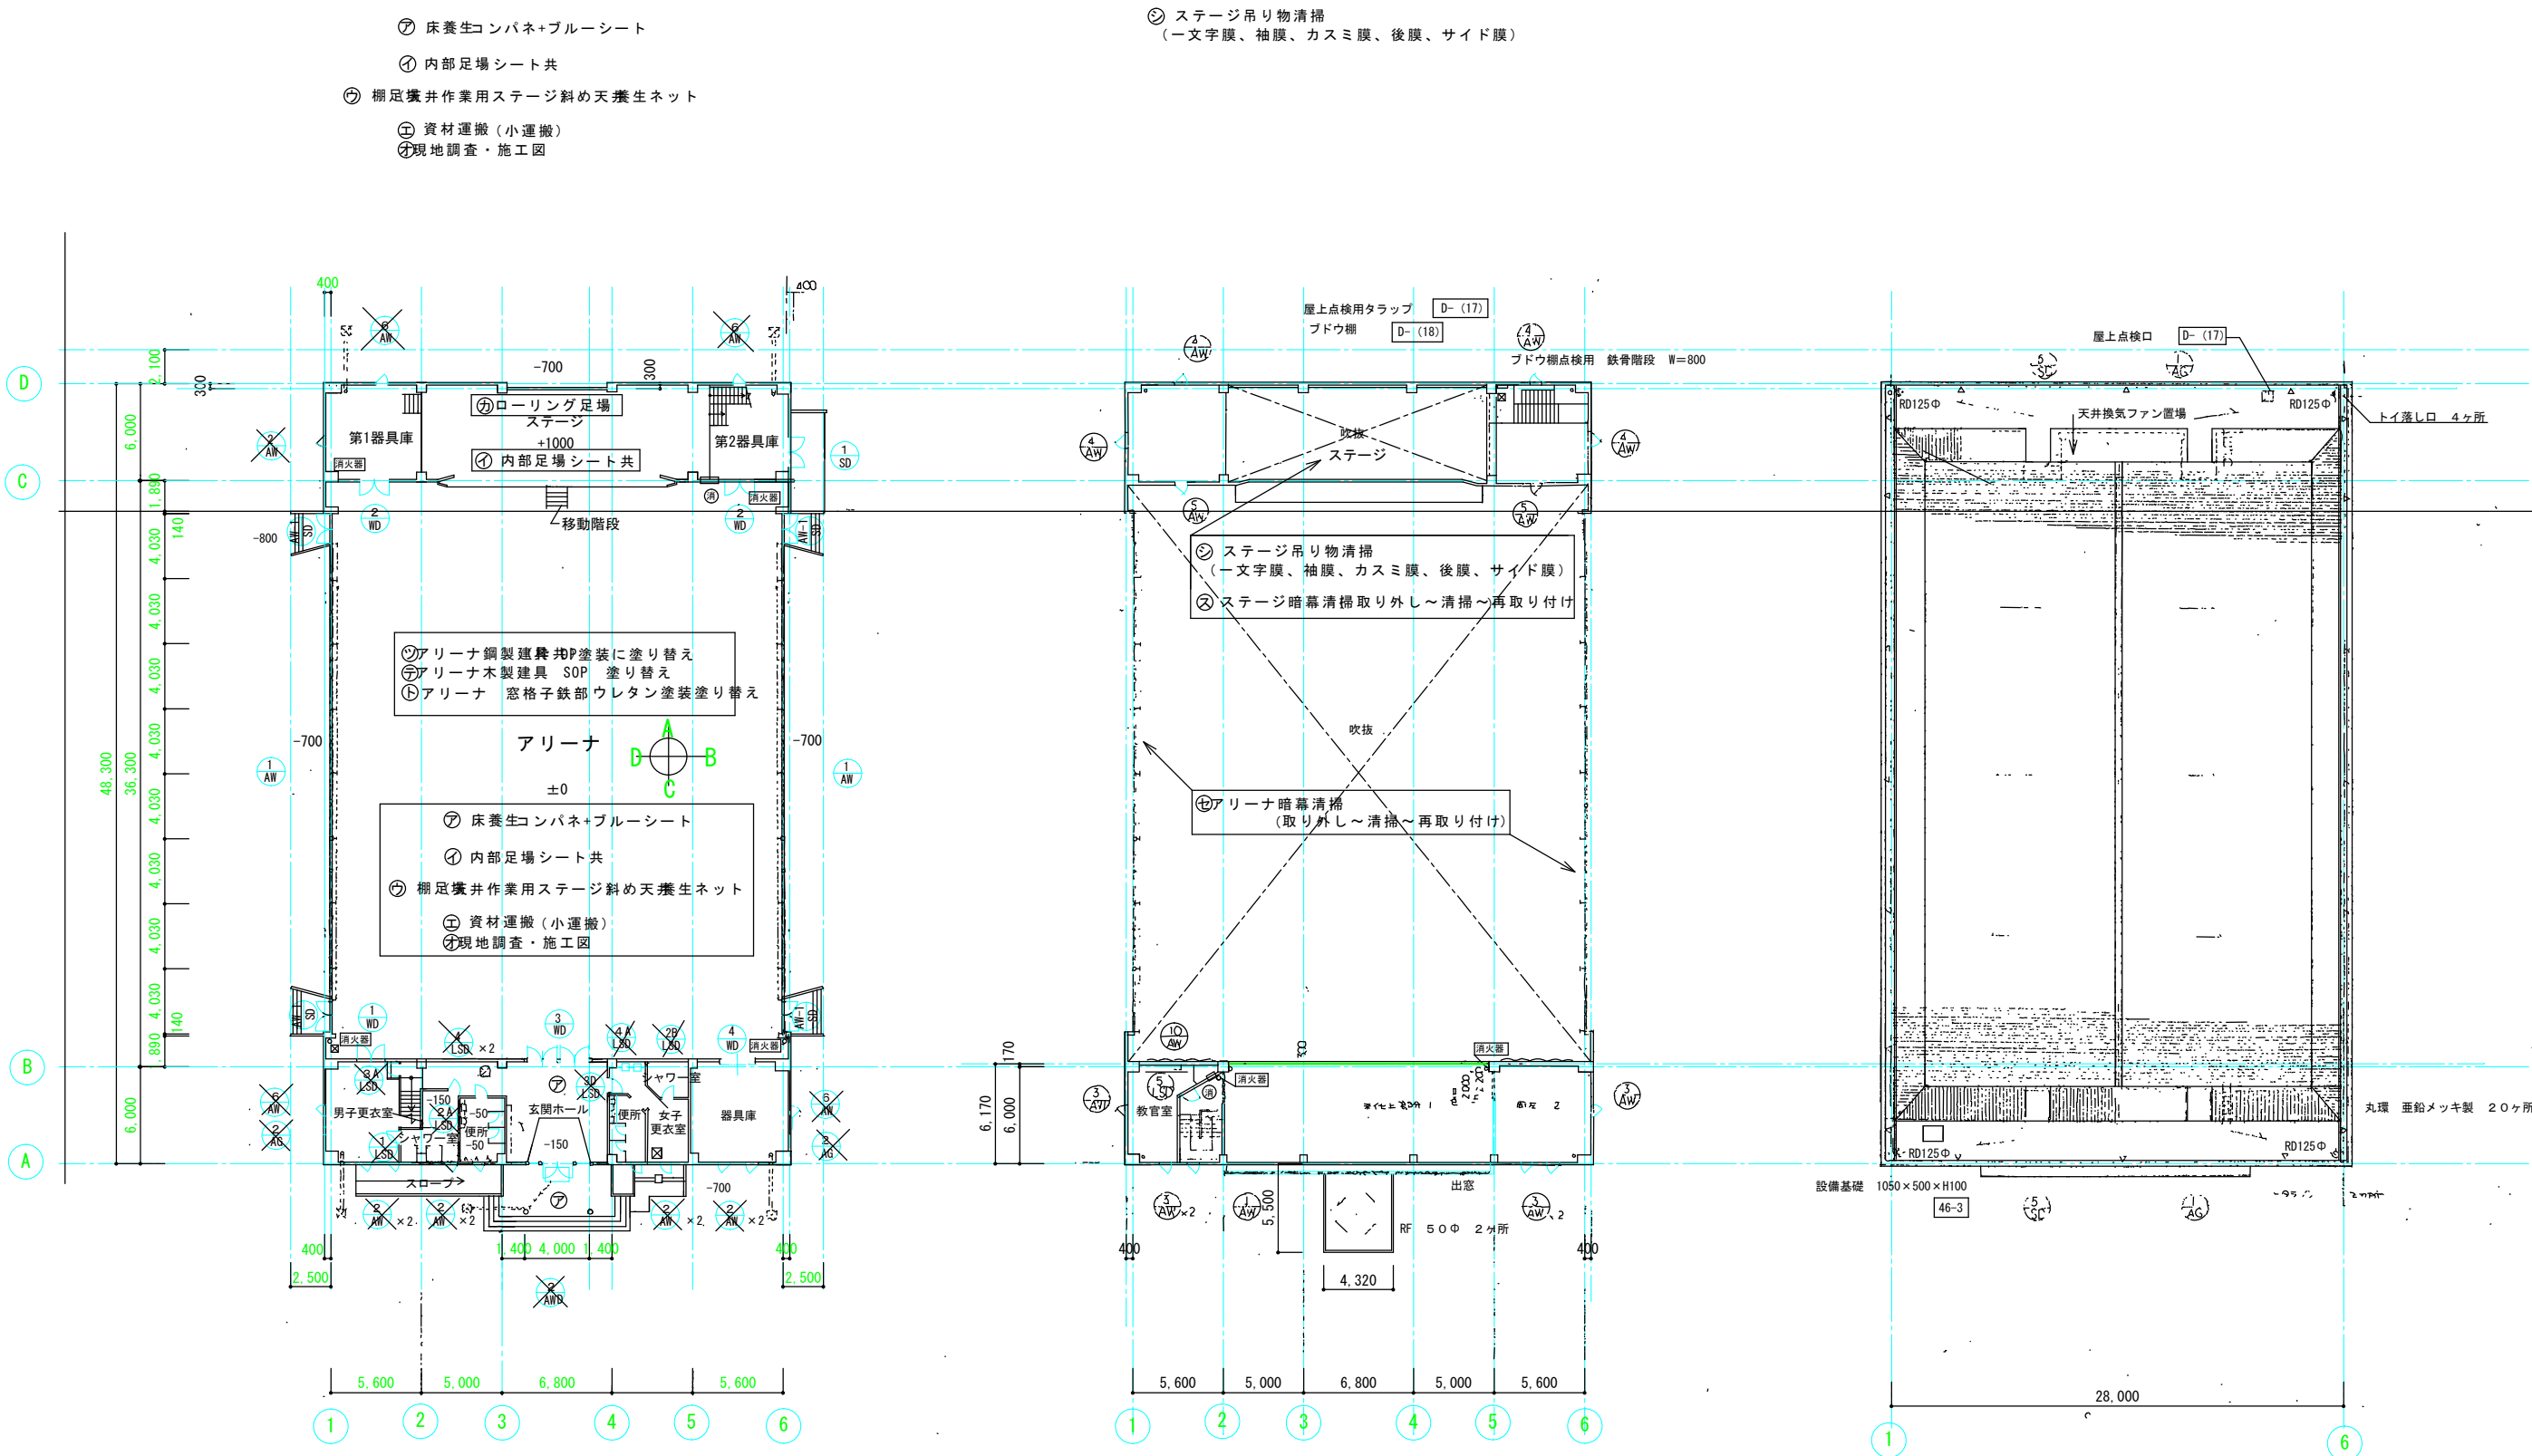

体育館 1階平面図 1/300

体育館 2階平面図 1/300


体育館 屋根平面図 1/300

⑦ 発生材処理 石膏ボード・成型立体吸音板・木くず類
軽鉄下地くず類・ガラス・陶器くず類・廃プラスチック類


公立大学法人 山陽小野田市立 山口東京理科大学
〒756-0884
電話：0836-88-4501 FAX：0836-88-3510

件名 体育館天井改修工事
図名 各階平面図 (工事範囲) 縮尺 1/300

年月日				
部 長	係 長	主 任	設 計	
				N0.

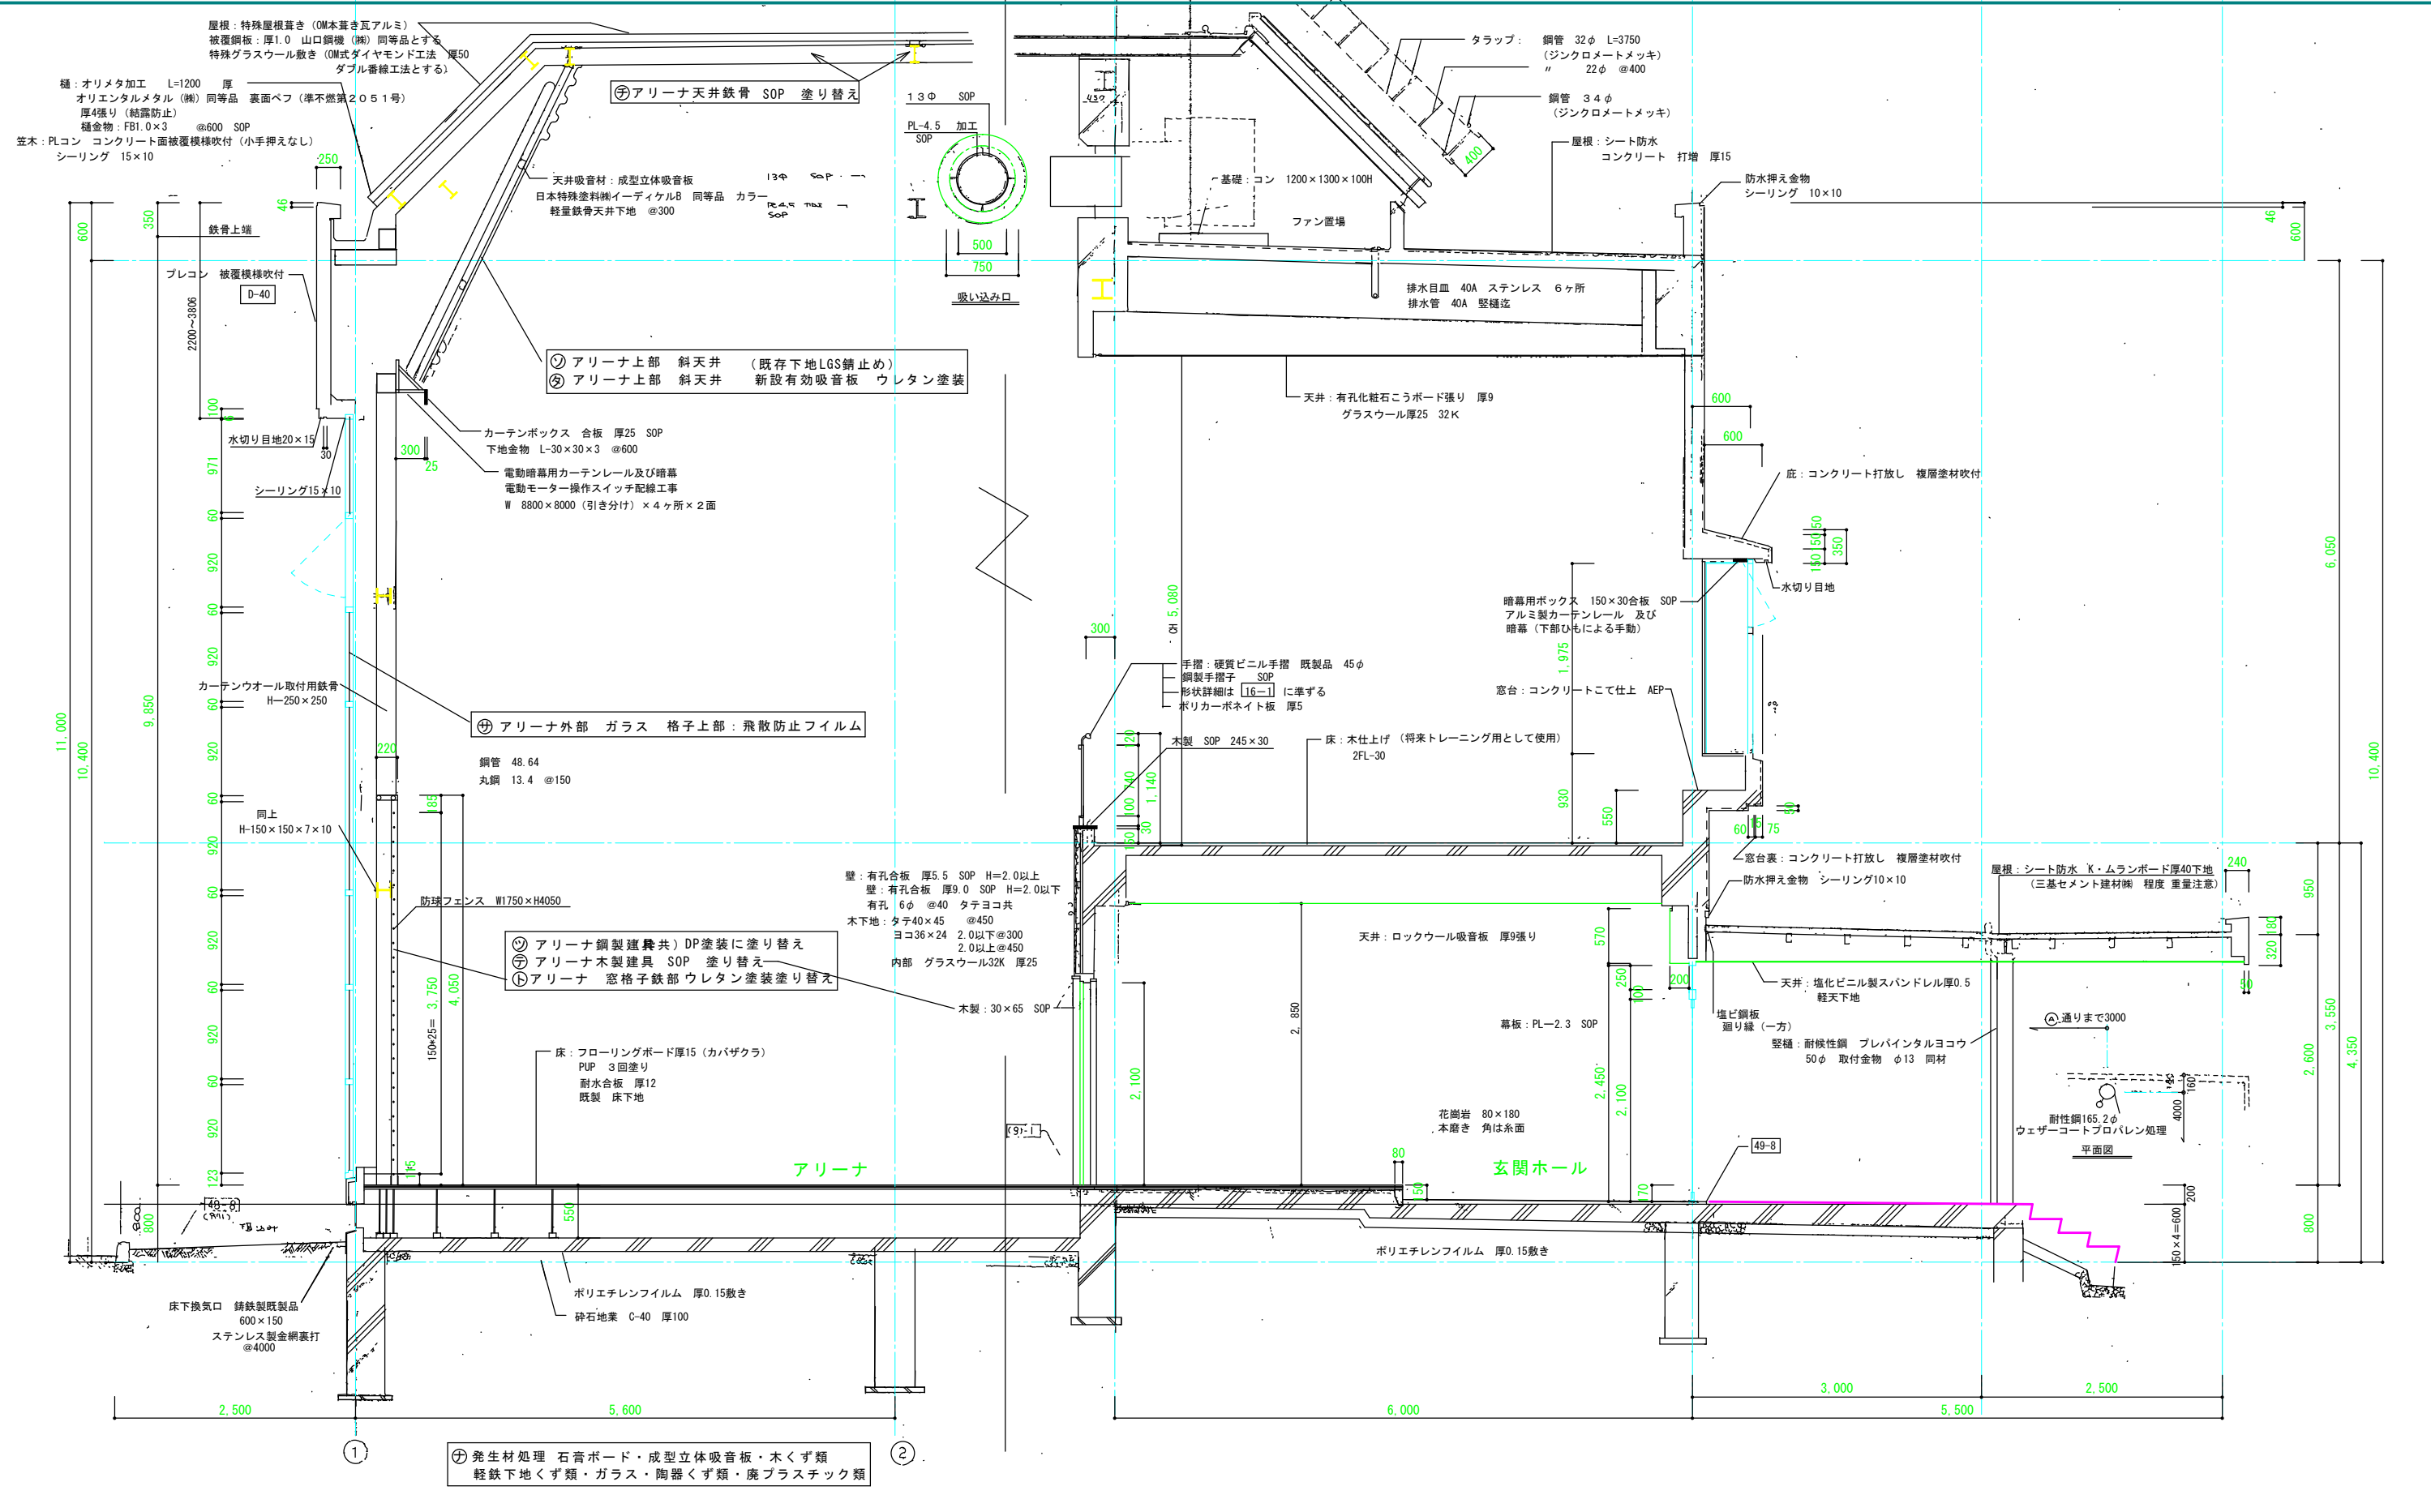


公立大学法人 山陽小野田市立 山口東京理科大学 〒756-0884 電話：0836-88-4501 FAX：0836-88-3510	件名	体育館天井改修工事			年月日			
	図名	矩 計 図 （工事範囲） 縮尺 1/45			部 長	係 長	主 任	設 計
								NO.

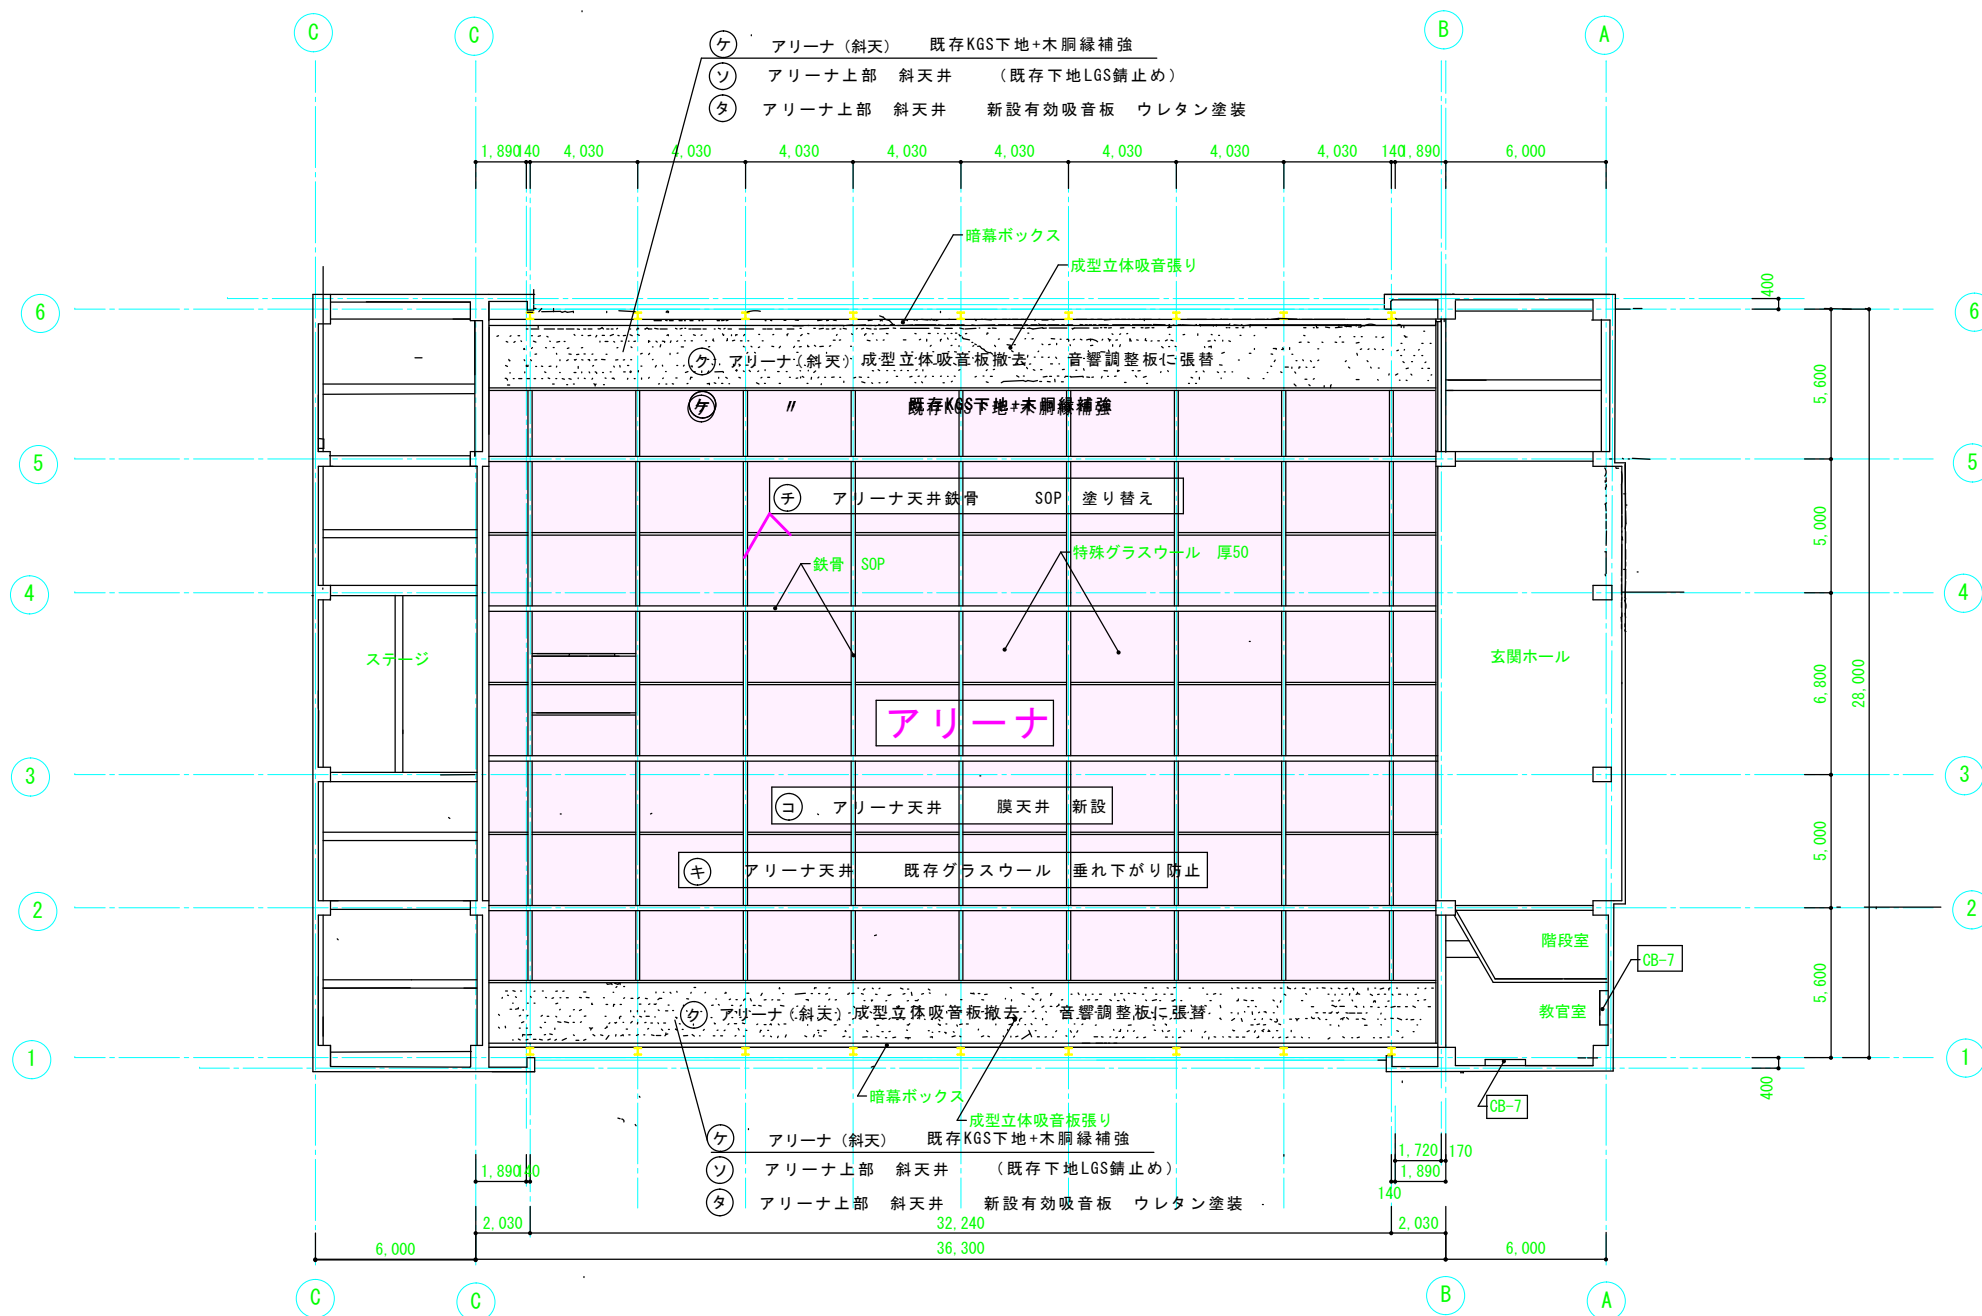


改修工事 範囲	
キ	アリーナ天井 既存グラスウール 垂れ下がり防止
ク	アリーナ(斜天) 成型立体吸音板撤去 音響調整板に張替
ケ	アリーナ(斜天) 既存KGS下地+木脚縁補強
コ	アリーナ天井 膜天井 新設
ソ	アリーナ上部 斜天井 (既存下地LGS錆止め)
タ	アリーナ上部 斜天井 新設有効吸音板 ウレタン塗装
チ	アリーナ天井鉄骨 SOP 塗り替え


2階 天井伏図 1/200

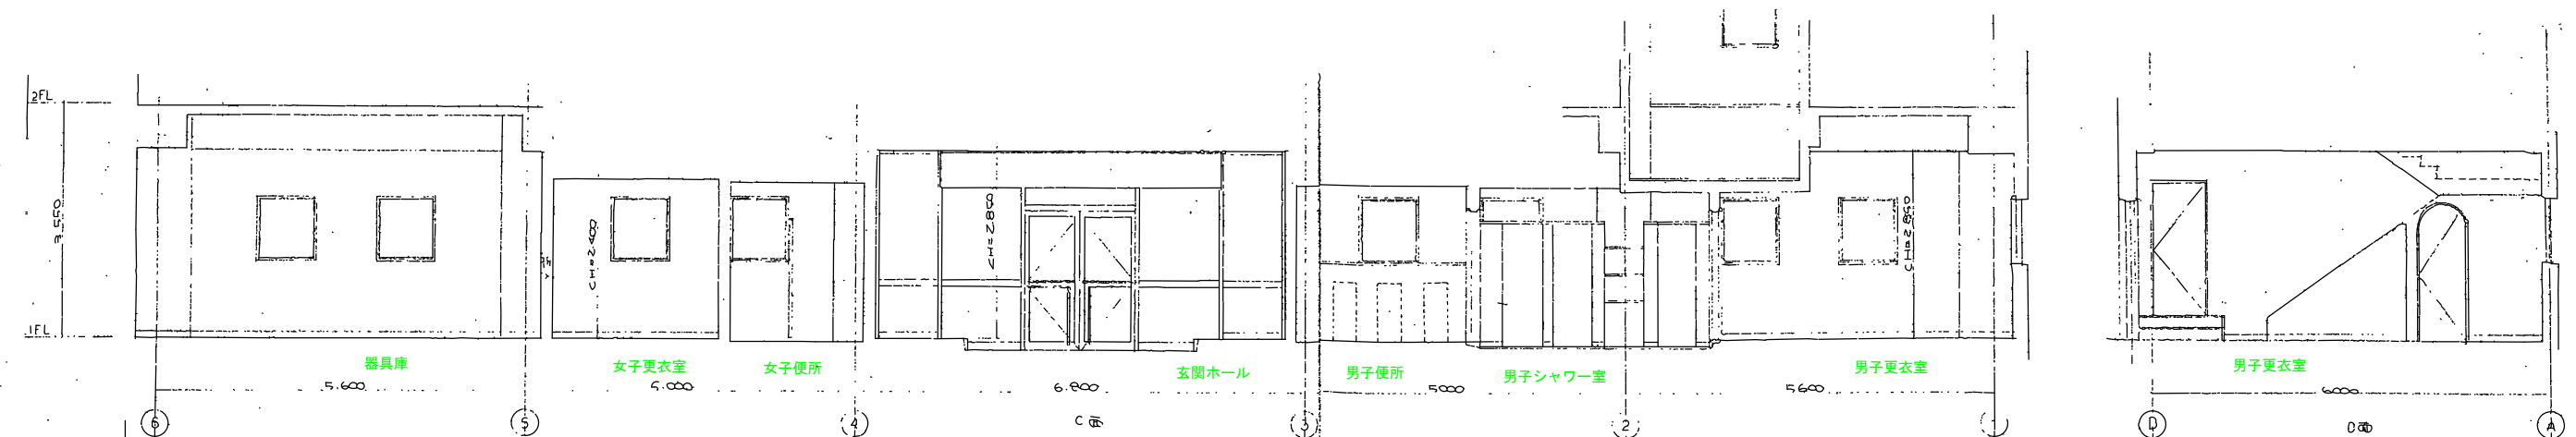

1 階展開図

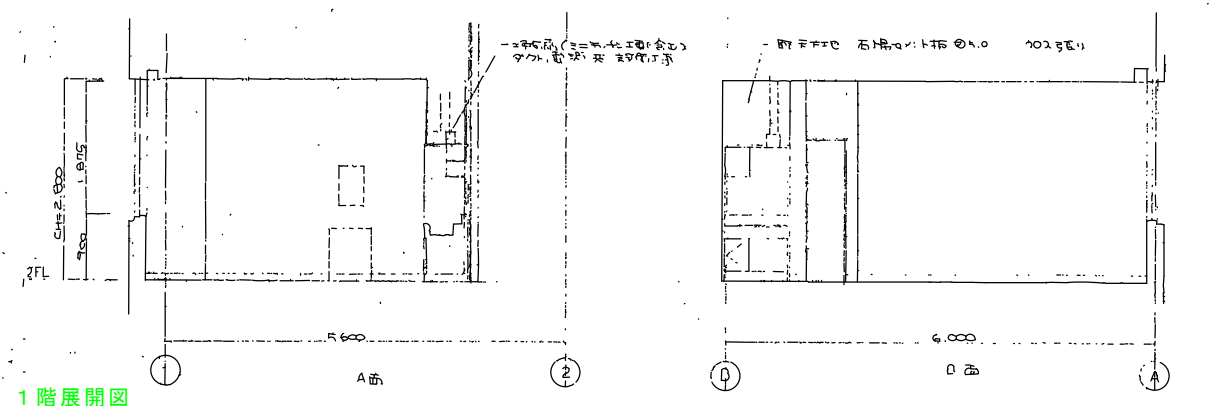


1 階展開図

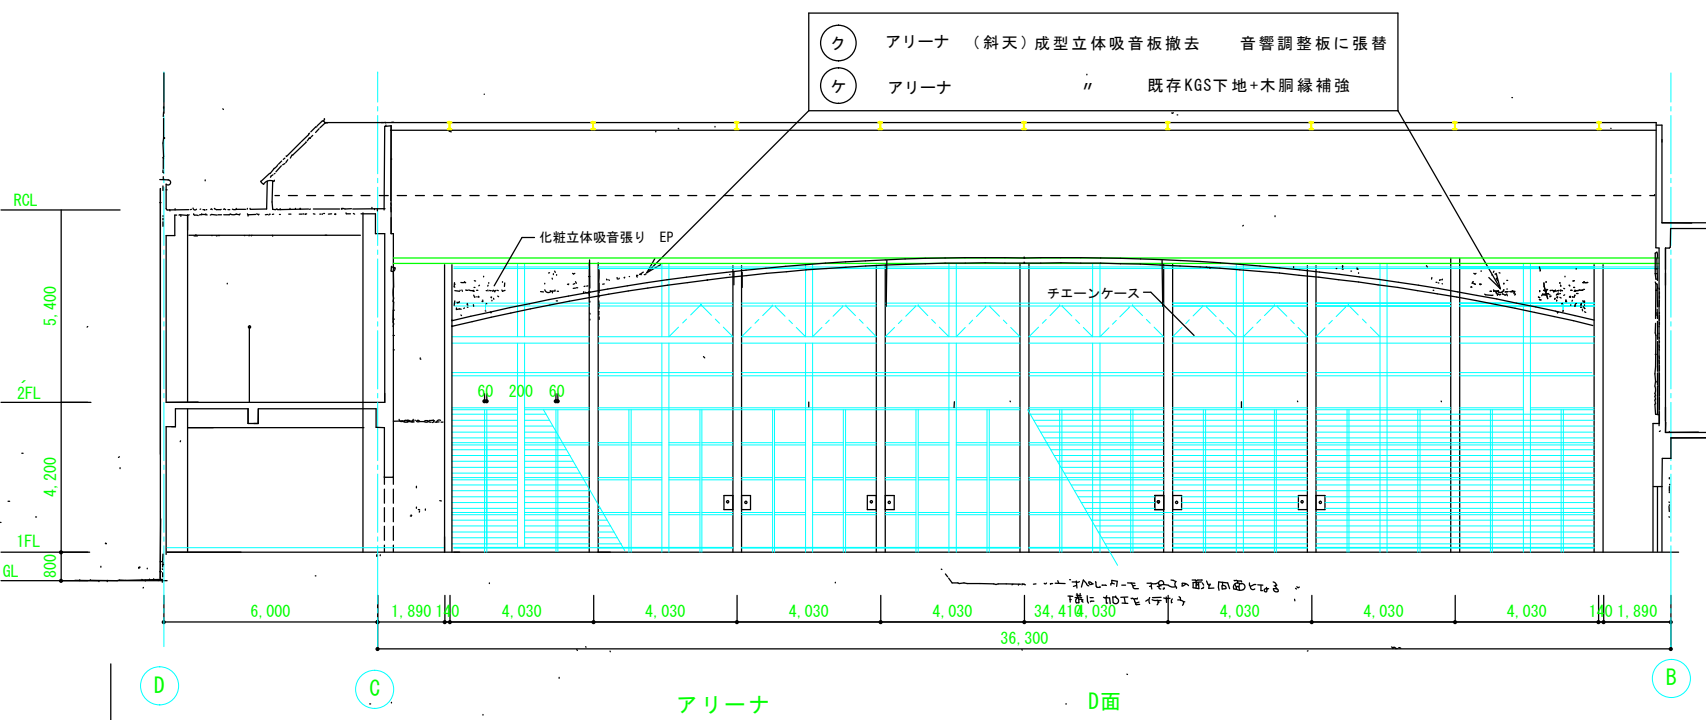

アリーナ

D面

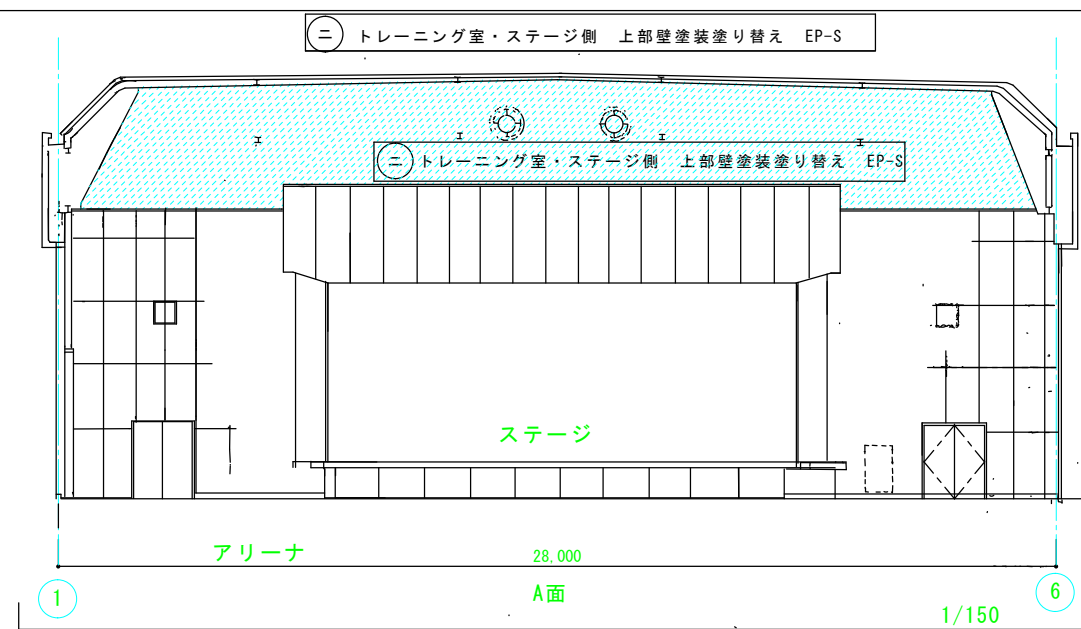


アリーナ

28,000

A面

1/150

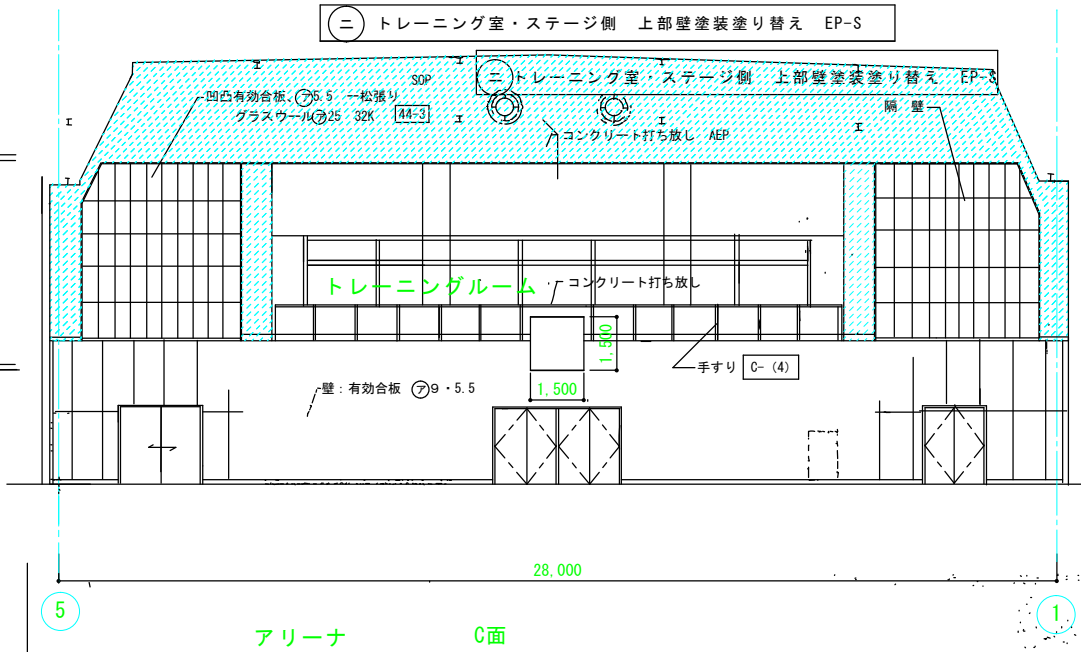

アリーナ

C面

公立大学法人 山陽小野田市立 山口東京理科大学
〒756-0884
電話：0836-88-4501 FAX：0836-88-3510

件名 体育館天井改修工事
図名 アリーナ展開図 (工事範囲) 縮尺 1/150

部長	係長	主任	設計

年月日
NO.