



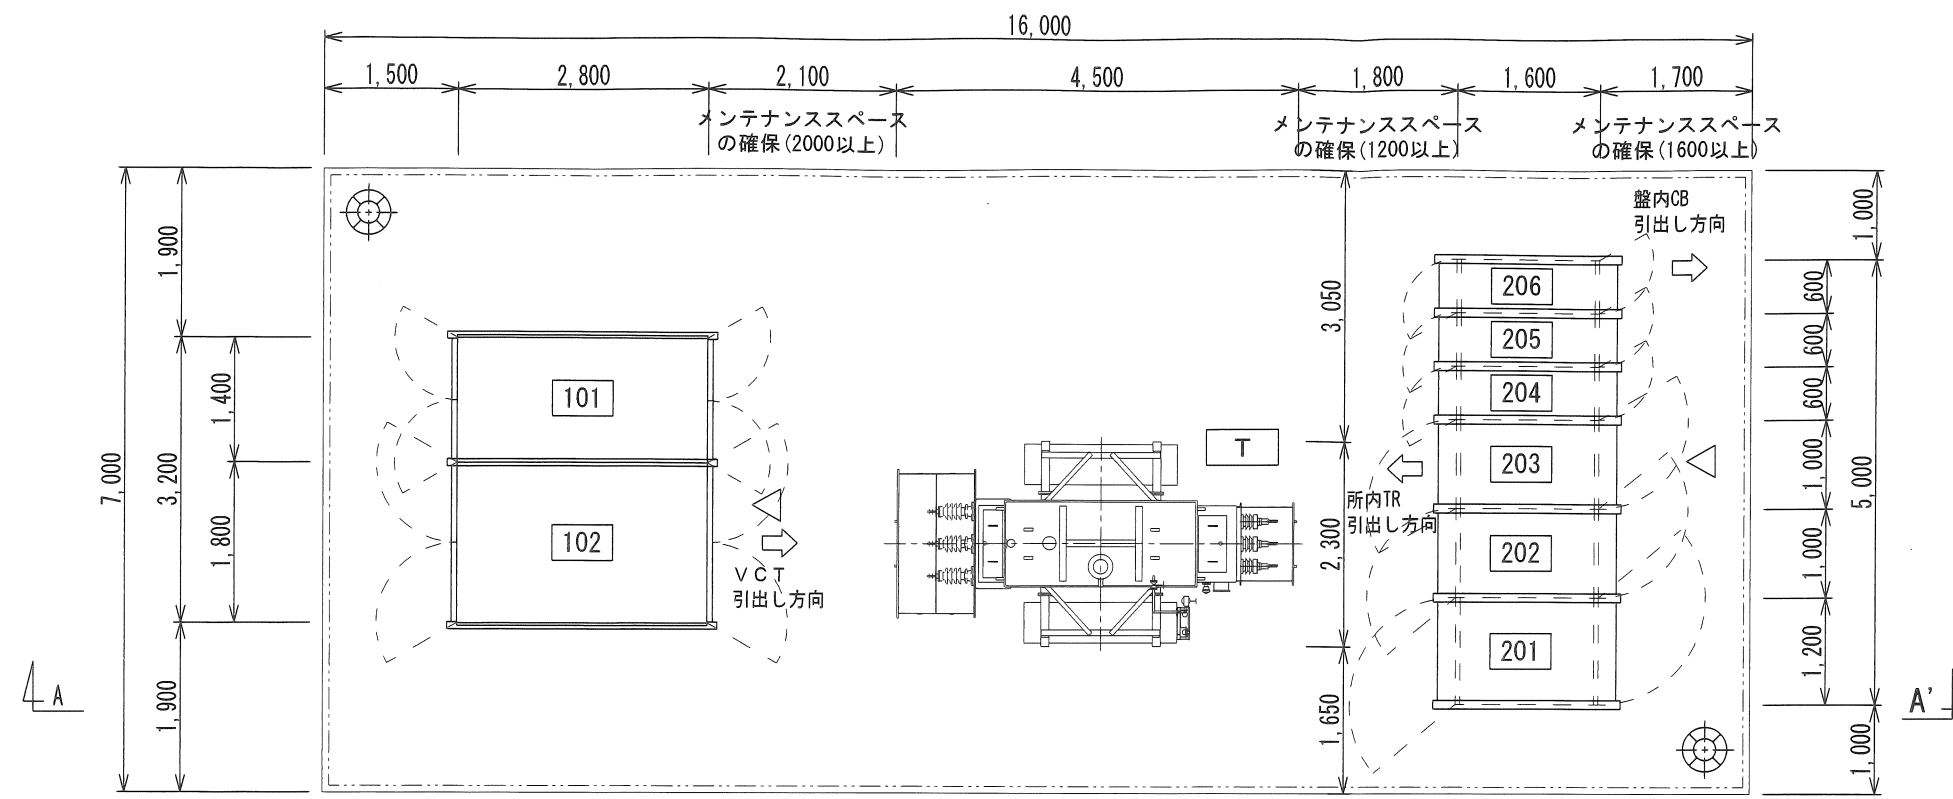

平面図

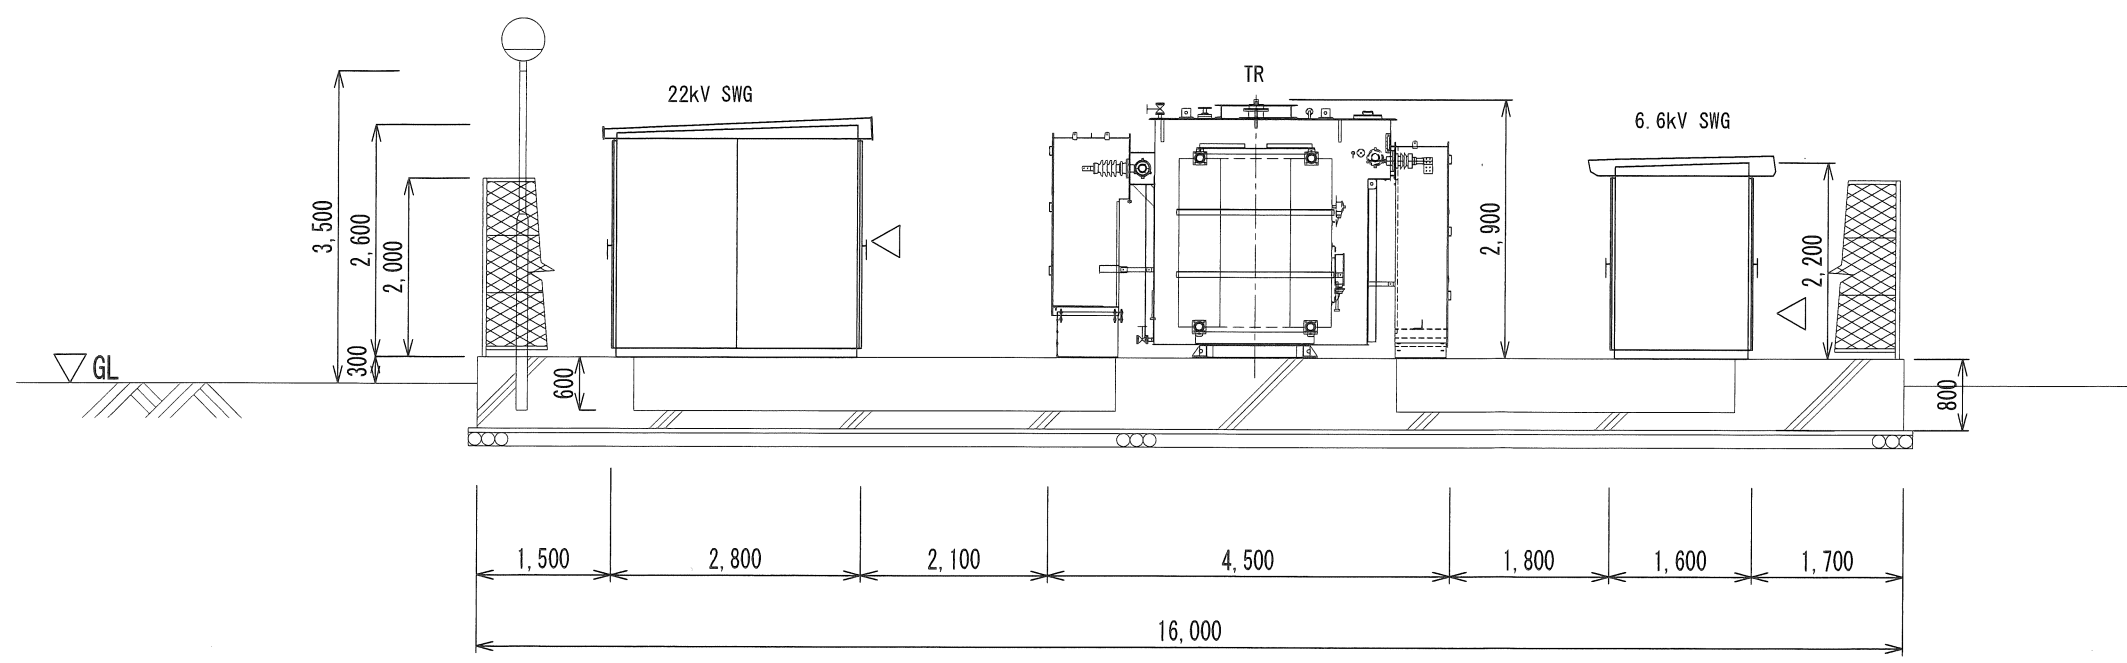

A-A' 断面図

| 記号  | 名称                   | 質量       | 備考 |
|-----|----------------------|----------|----|
| 101 | 受電盤                  | 1,850kg  |    |
| 102 | VCT盤                 | 2,200kg  | ※1 |
|     |                      |          |    |
| T   | TR 22/6.6kV 4,000kVA | 12,600kg |    |
|     |                      |          |    |
| 201 | 特高監視盤                | 900kg    |    |
| 202 | 直流電源盤                | 1,000kg  |    |
| 203 | 所内TR盤                | 1,100kg  |    |
| 204 | 主変2次盤                | 800kg    |    |
| 205 | 配電線/配電線盤             | 750kg    |    |
| 206 | 配電線/配電線盤             | 850kg    |    |
|     |                      |          |    |
|     |                      |          |    |

※1 中国電力会社準備のVCTによっては寸法の変更の能性があります。