



学生宿舎ユニットバス取替工事（工事範囲）


立面図

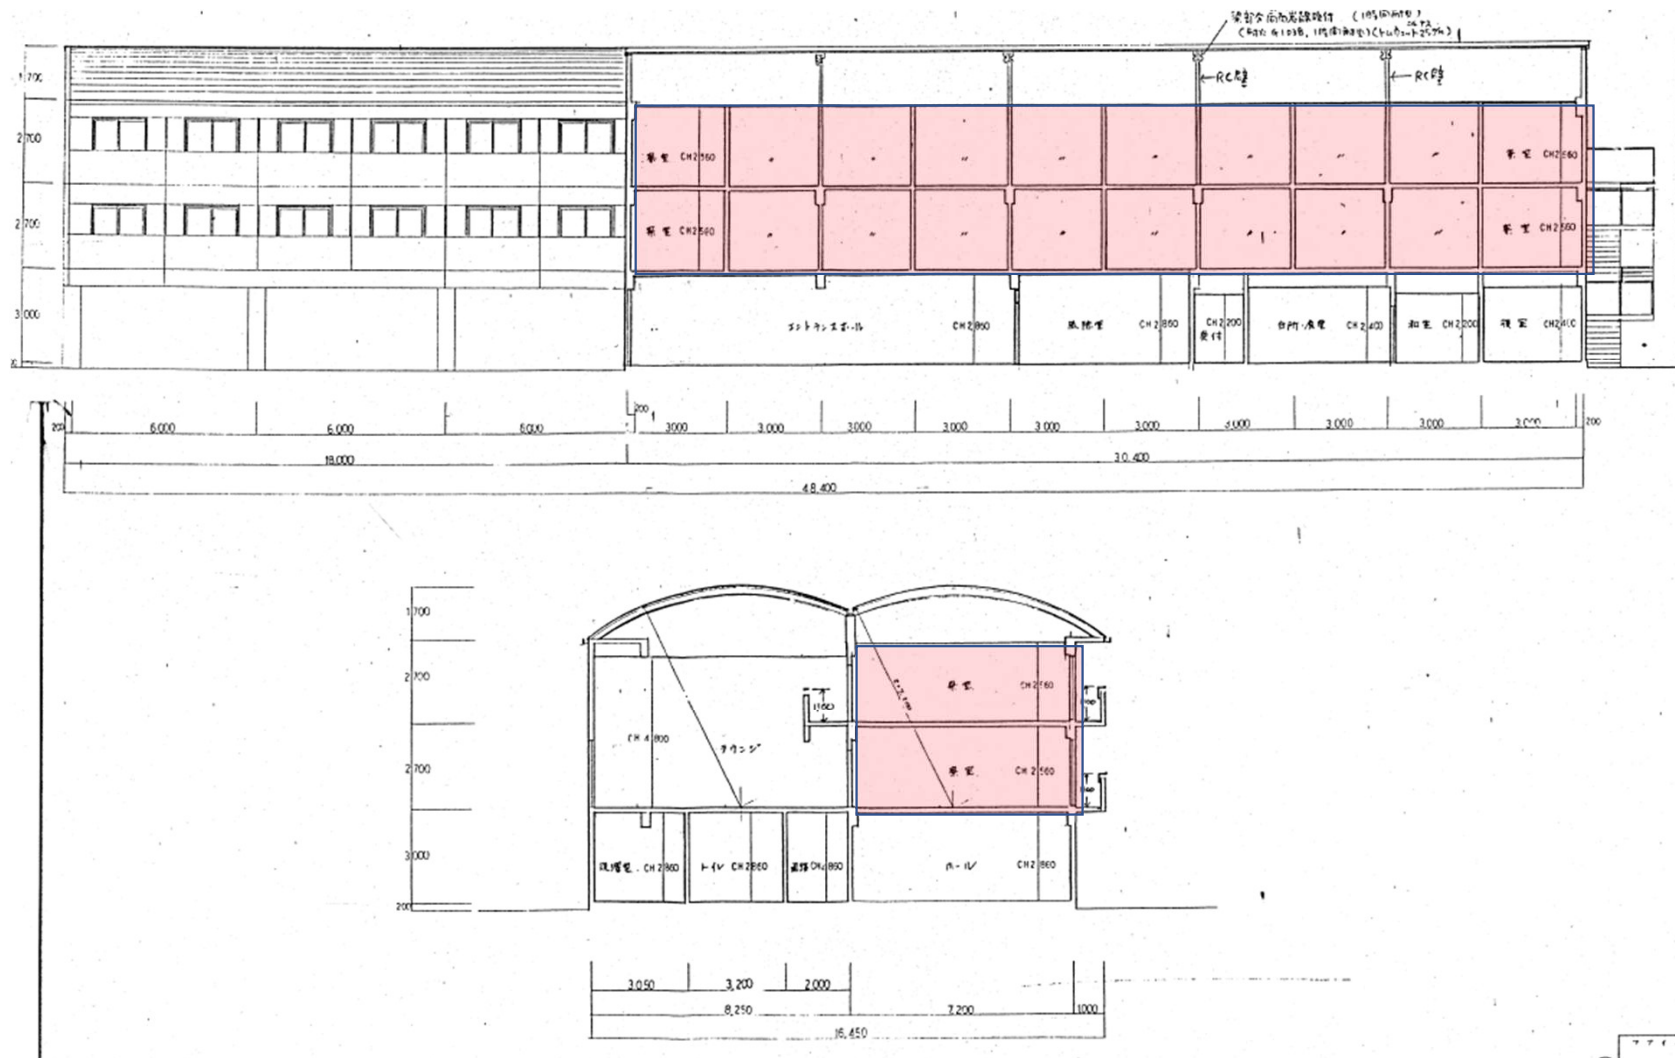


給排水衛生 2 階平面図

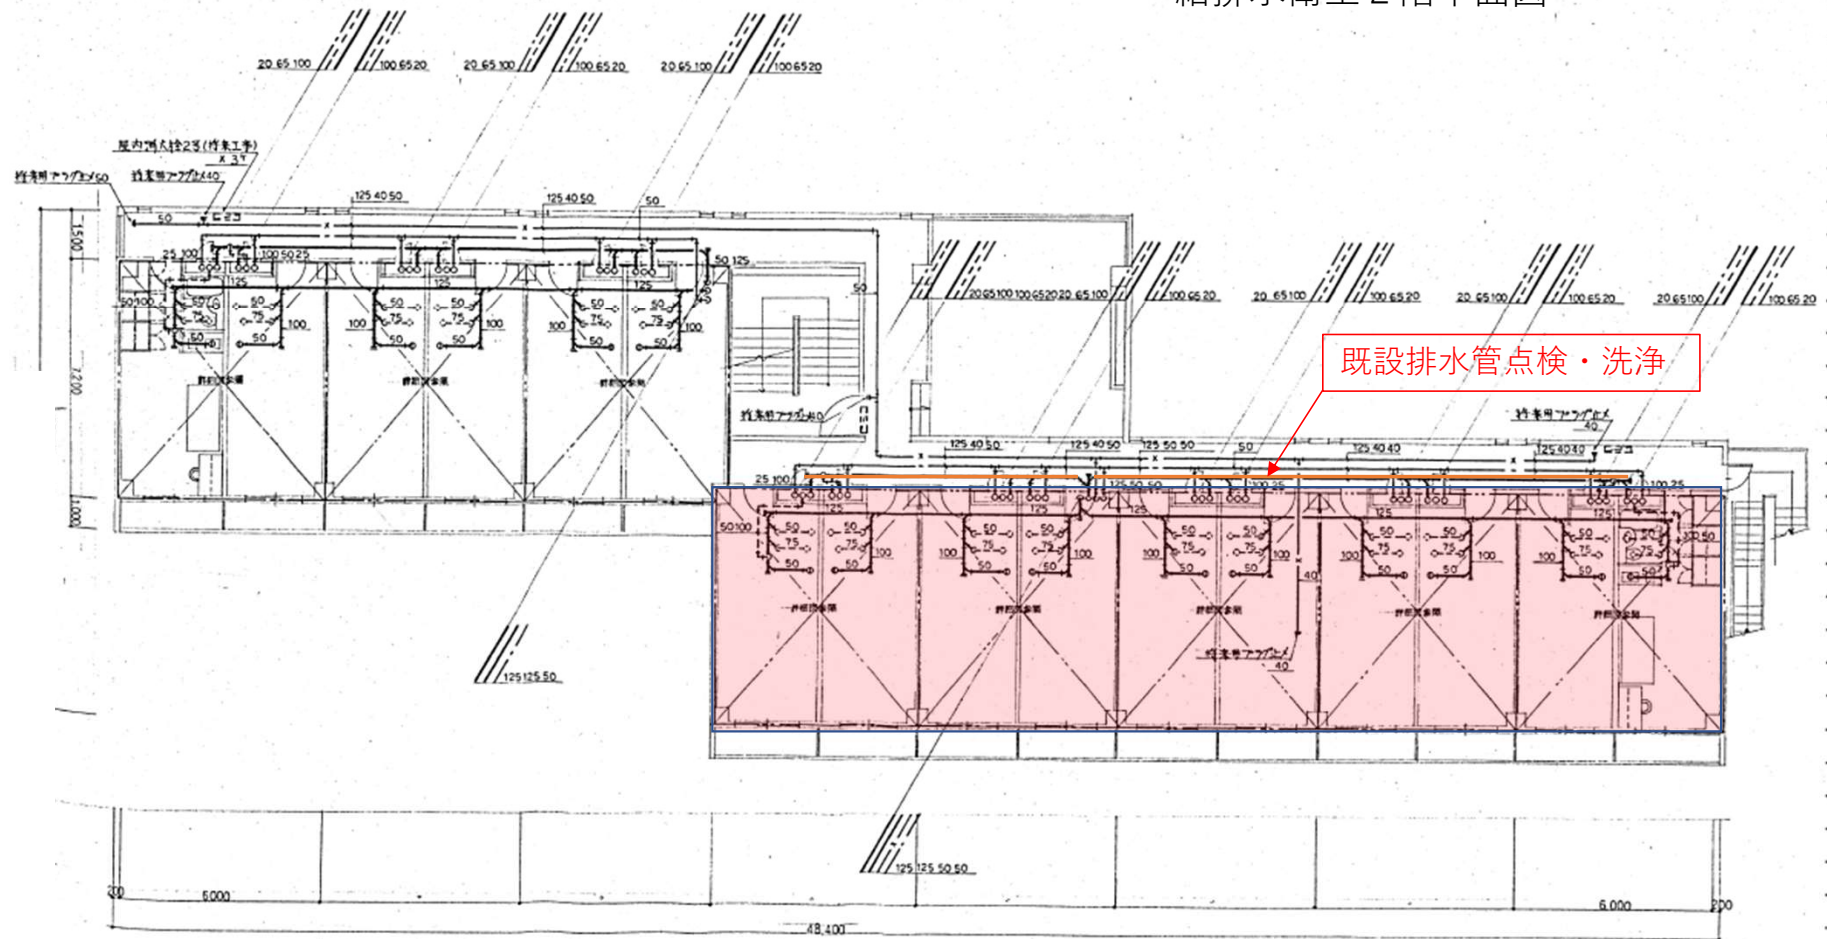

2階・3階寮室詳細図

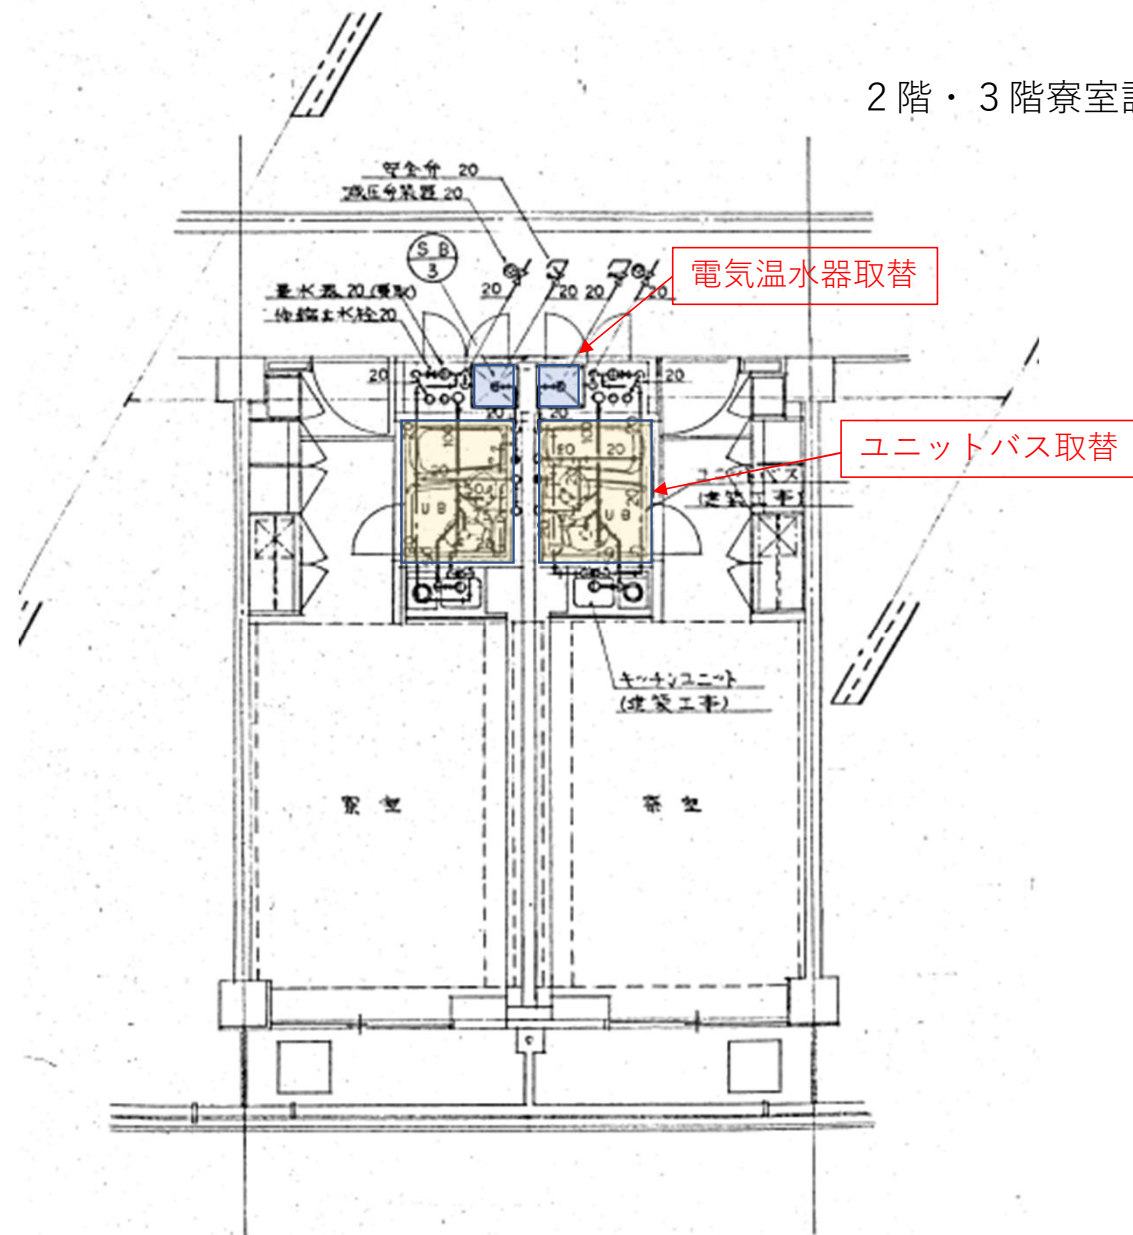

空調換気 2 階平面図

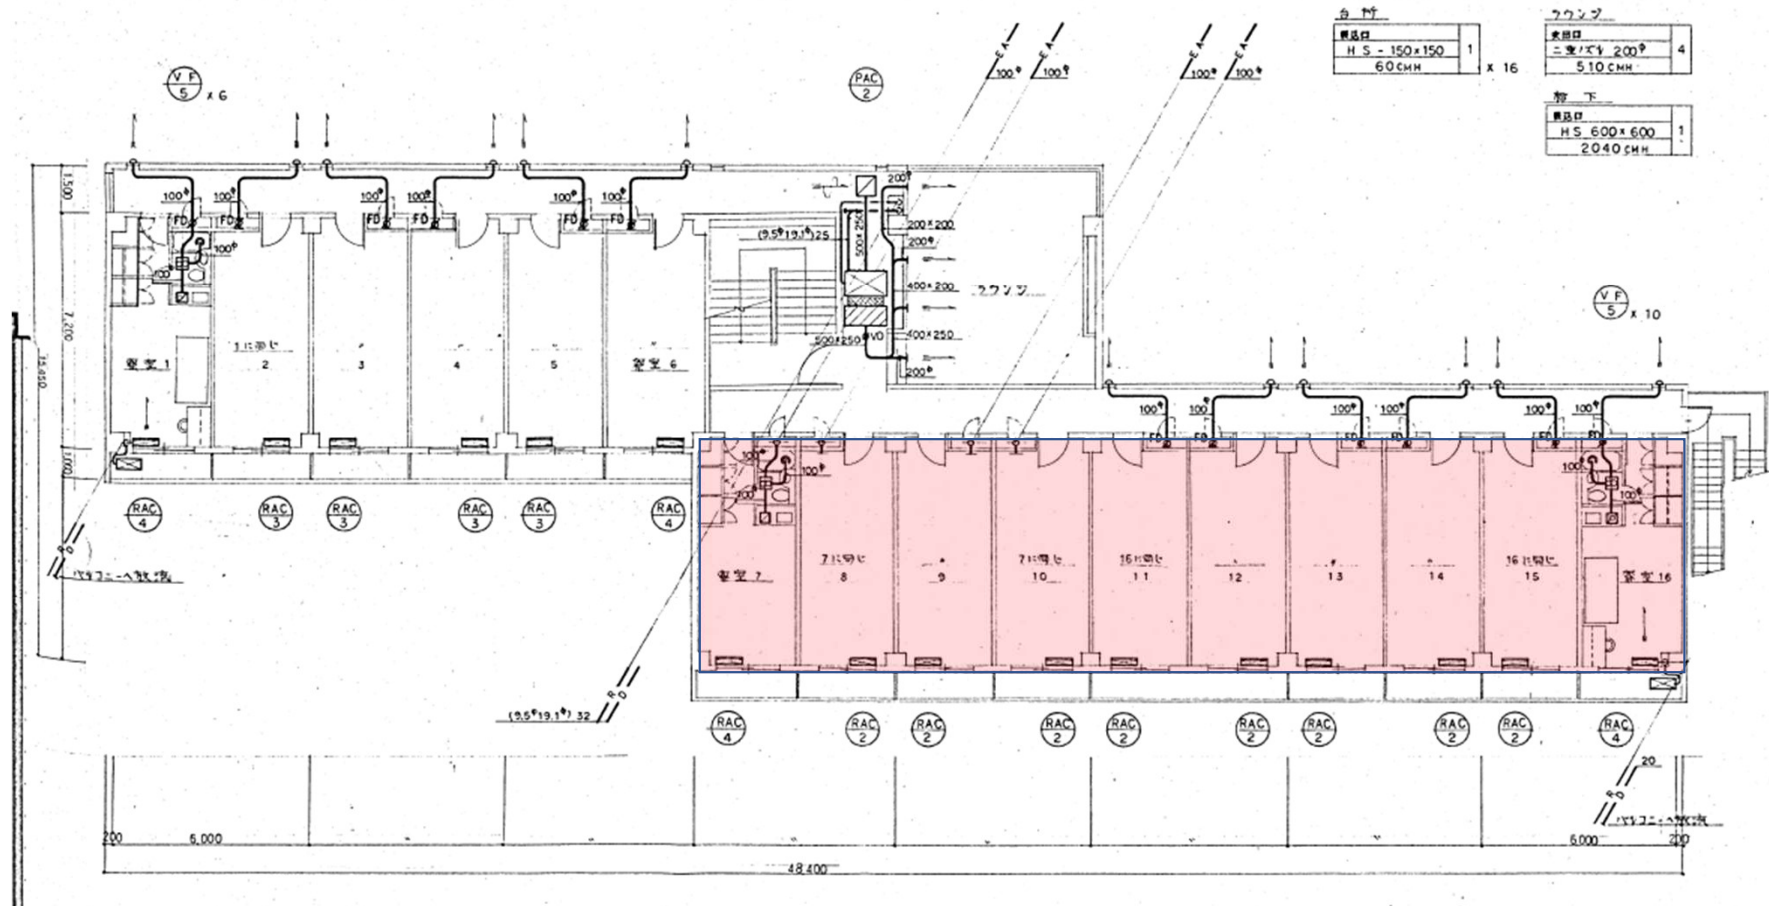

空調換気3階平面図

