


6号館

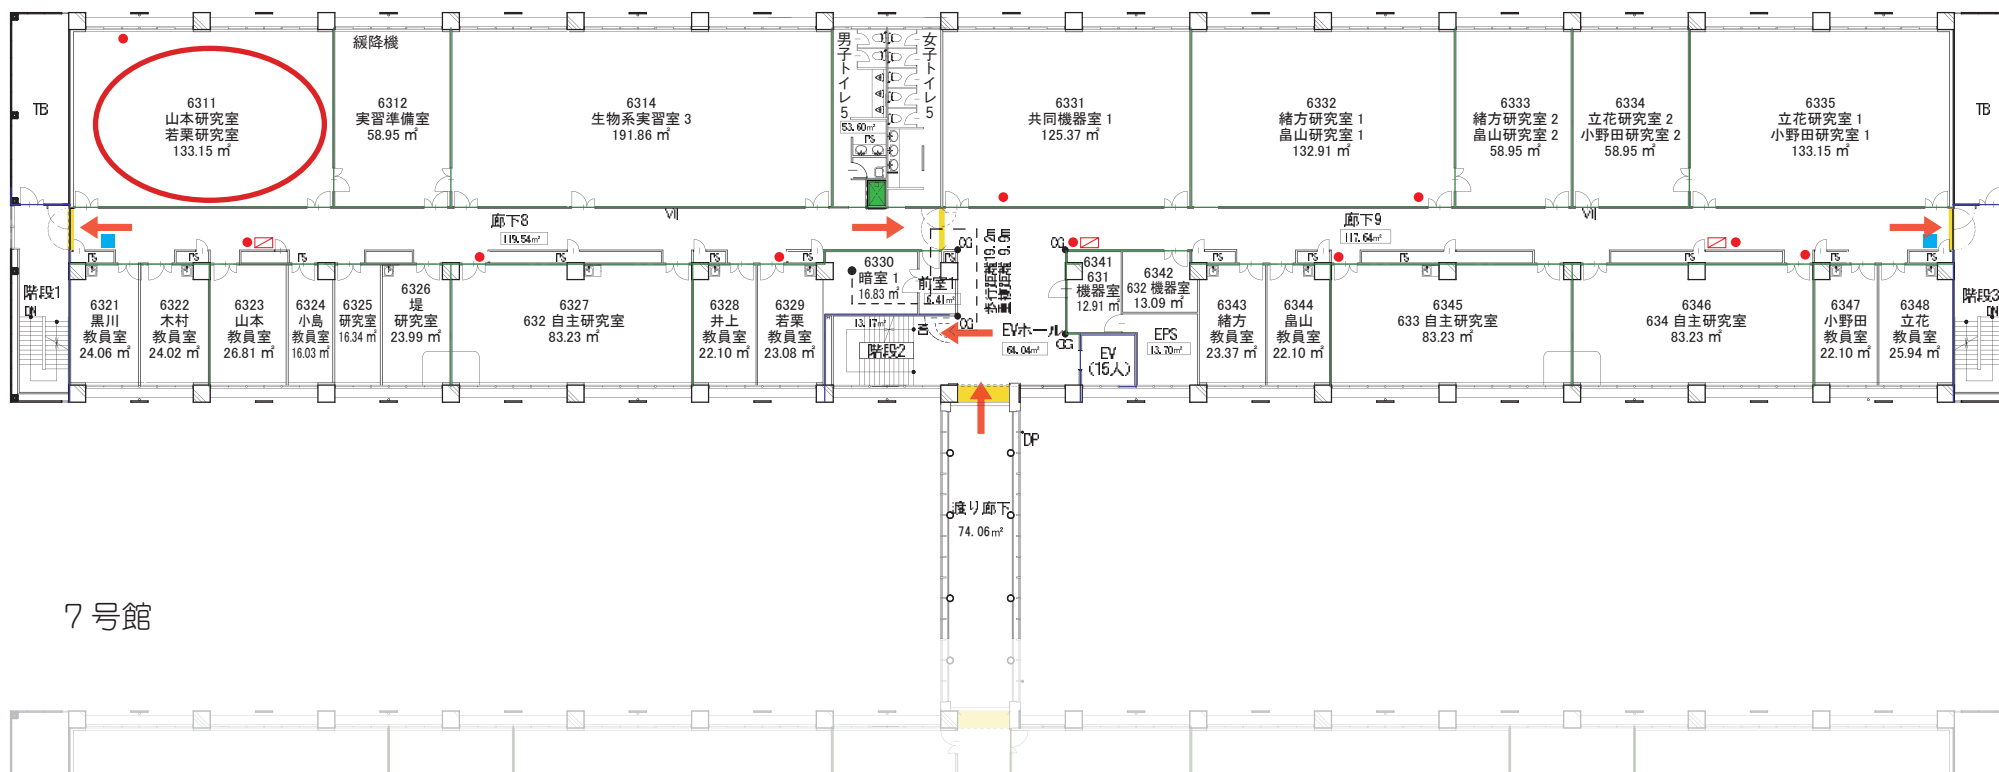

7号館

6号館3階 PLAN 1:400

3階 2,035.31 m²

その他 495.38 m²

