


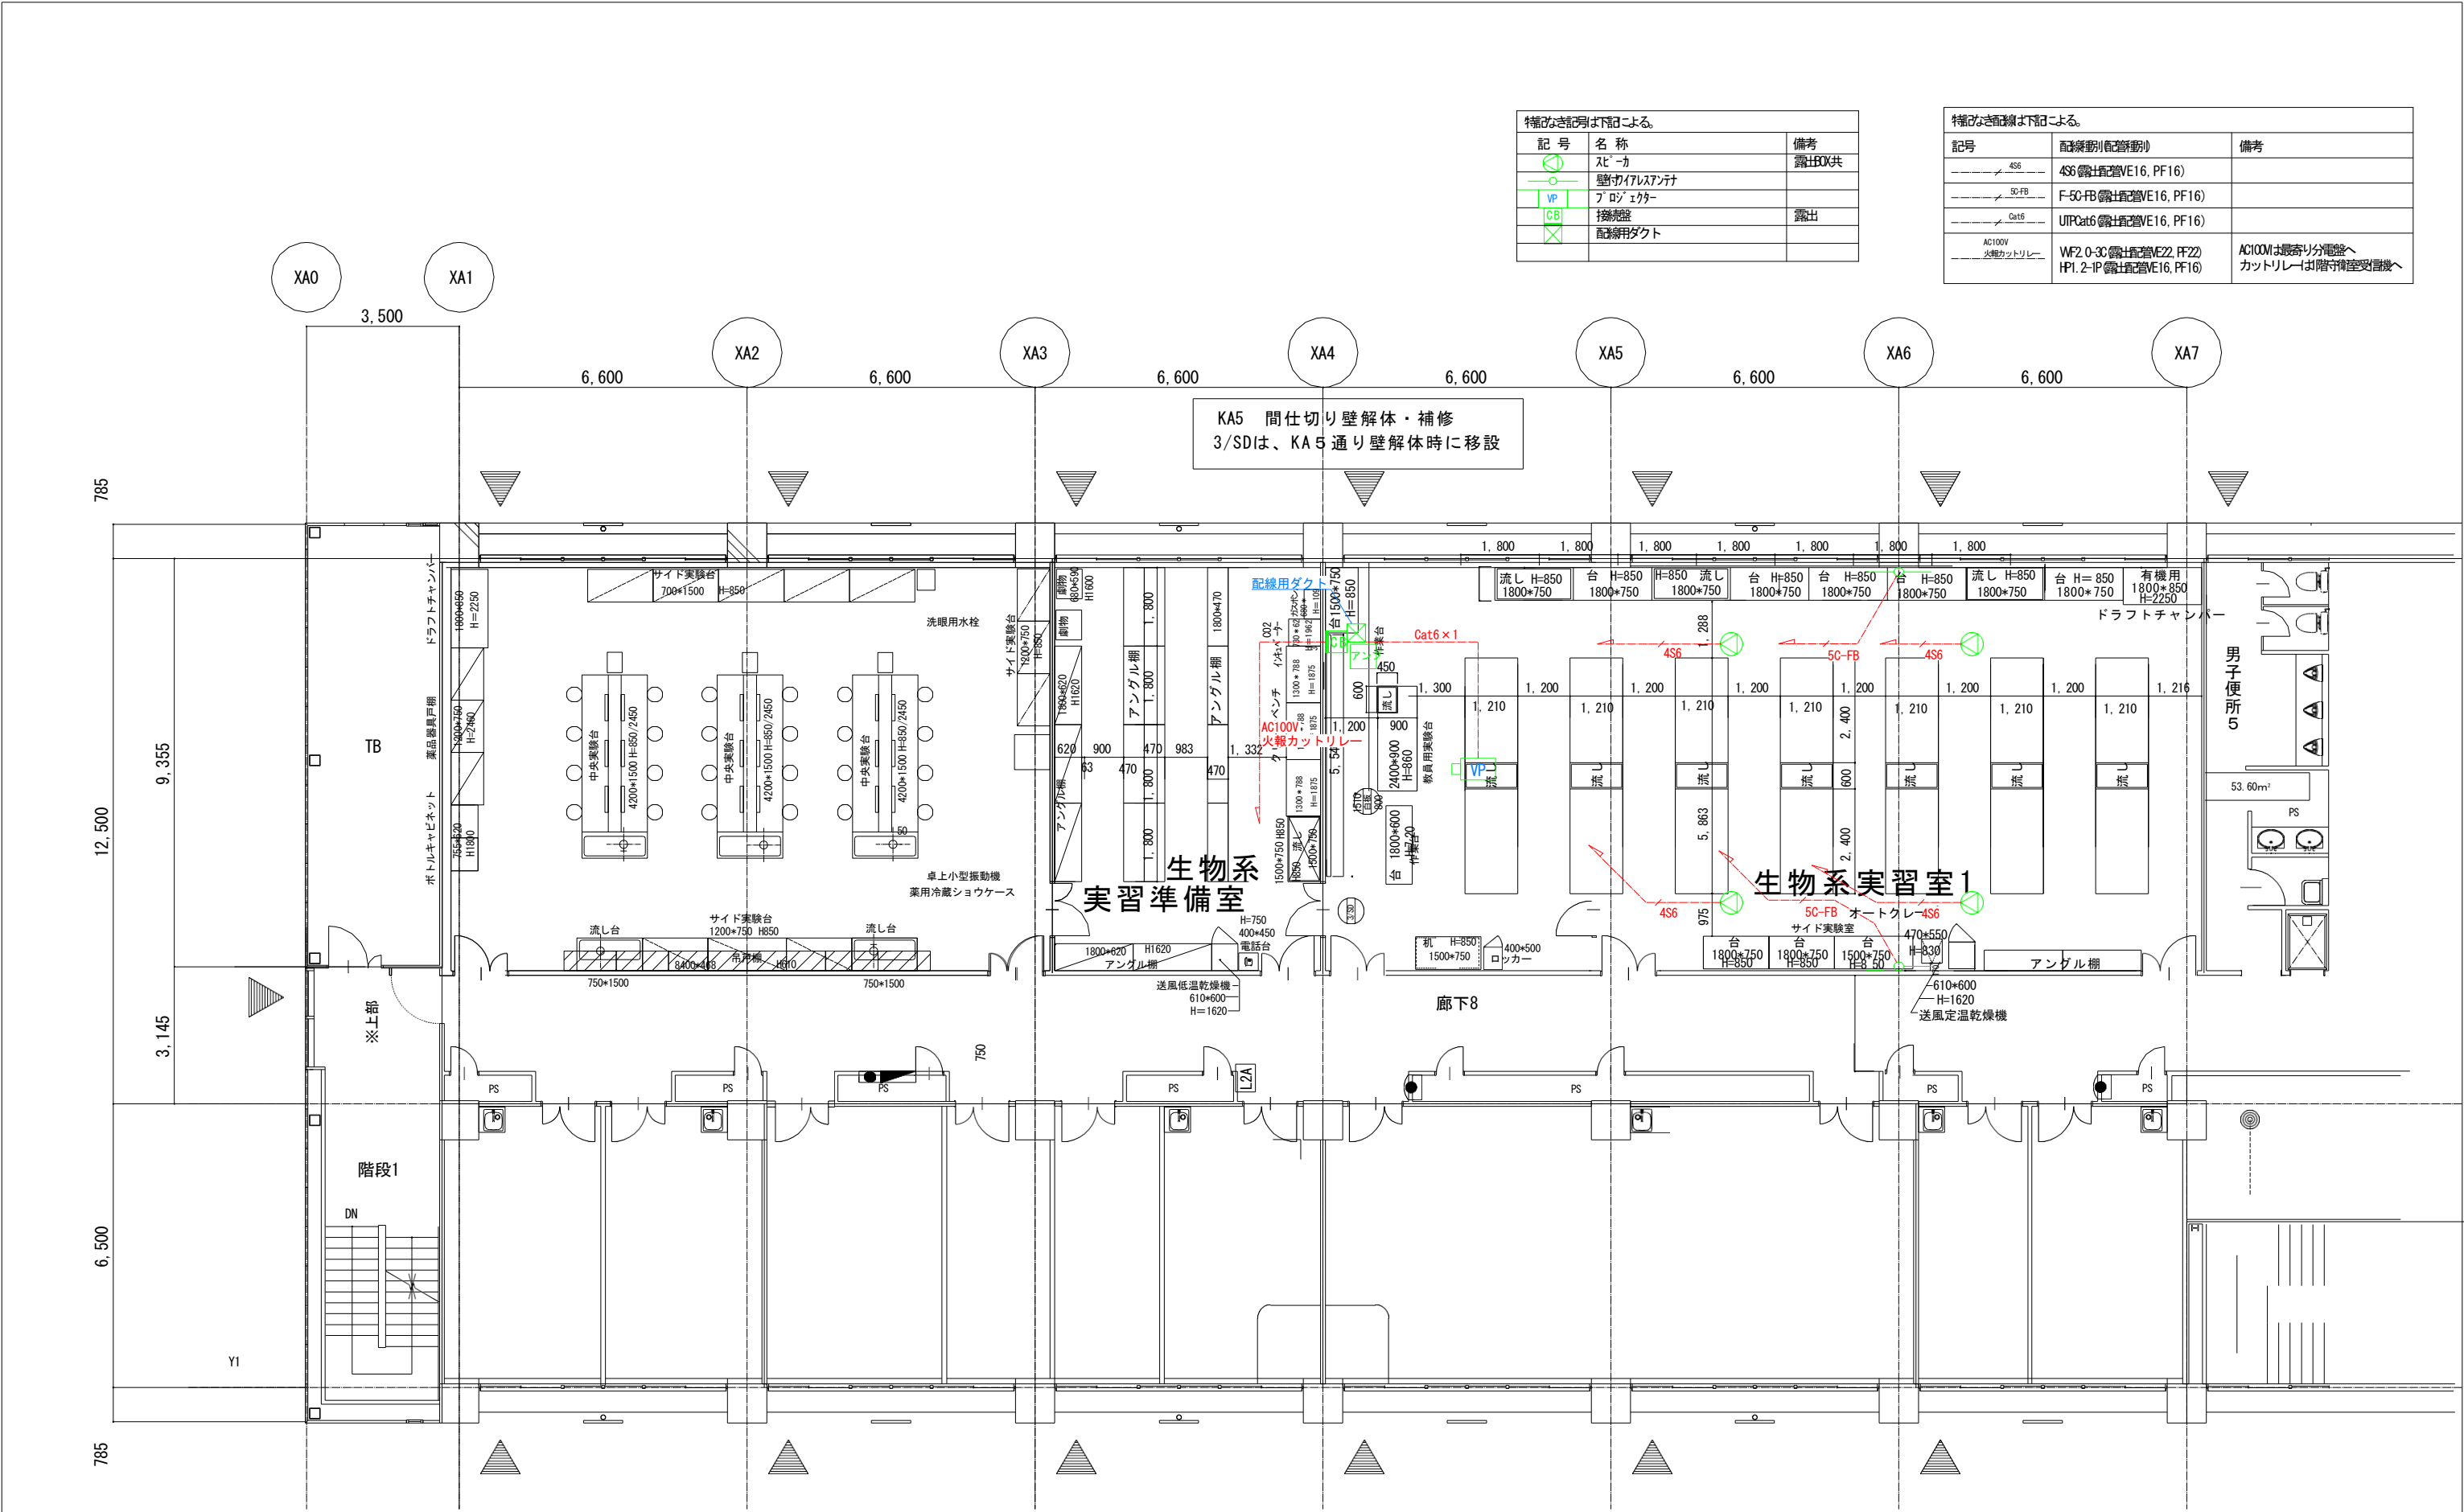

特記記号は下記による。		
記号	名称	備考
○	スピーカ	露出・共
○	壁掛けテレビ	
▽	プロジェクター	
□	接合部	露出
×	配線用ダクト	

特記記号は下記による。		
記号	配線・配線・配線	備考
4S6	4S6 (露出・配線・配線)	
50-FB	50-FB (露出・配線・配線)	
Cat6	UTP Cat6 (露出・配線・配線)	
AC100V 火報カトリレー	WF2.0-3C (露出・配線・配線) HP1.2-1P (露出・配線・配線)	AC100Vは最寄り分電盤へ カトリレーは階下管理室へ

公立大学法人 山陽小野田市立 山口東京理科大学
〒756-0884
電話：0836-88-4501 FAX：0836-88-3510

件名 6号館 生物系実習室1 移設
図名 平面配置図 音響配線図

縮尺 1/100