


特別高圧受電設備造成工事

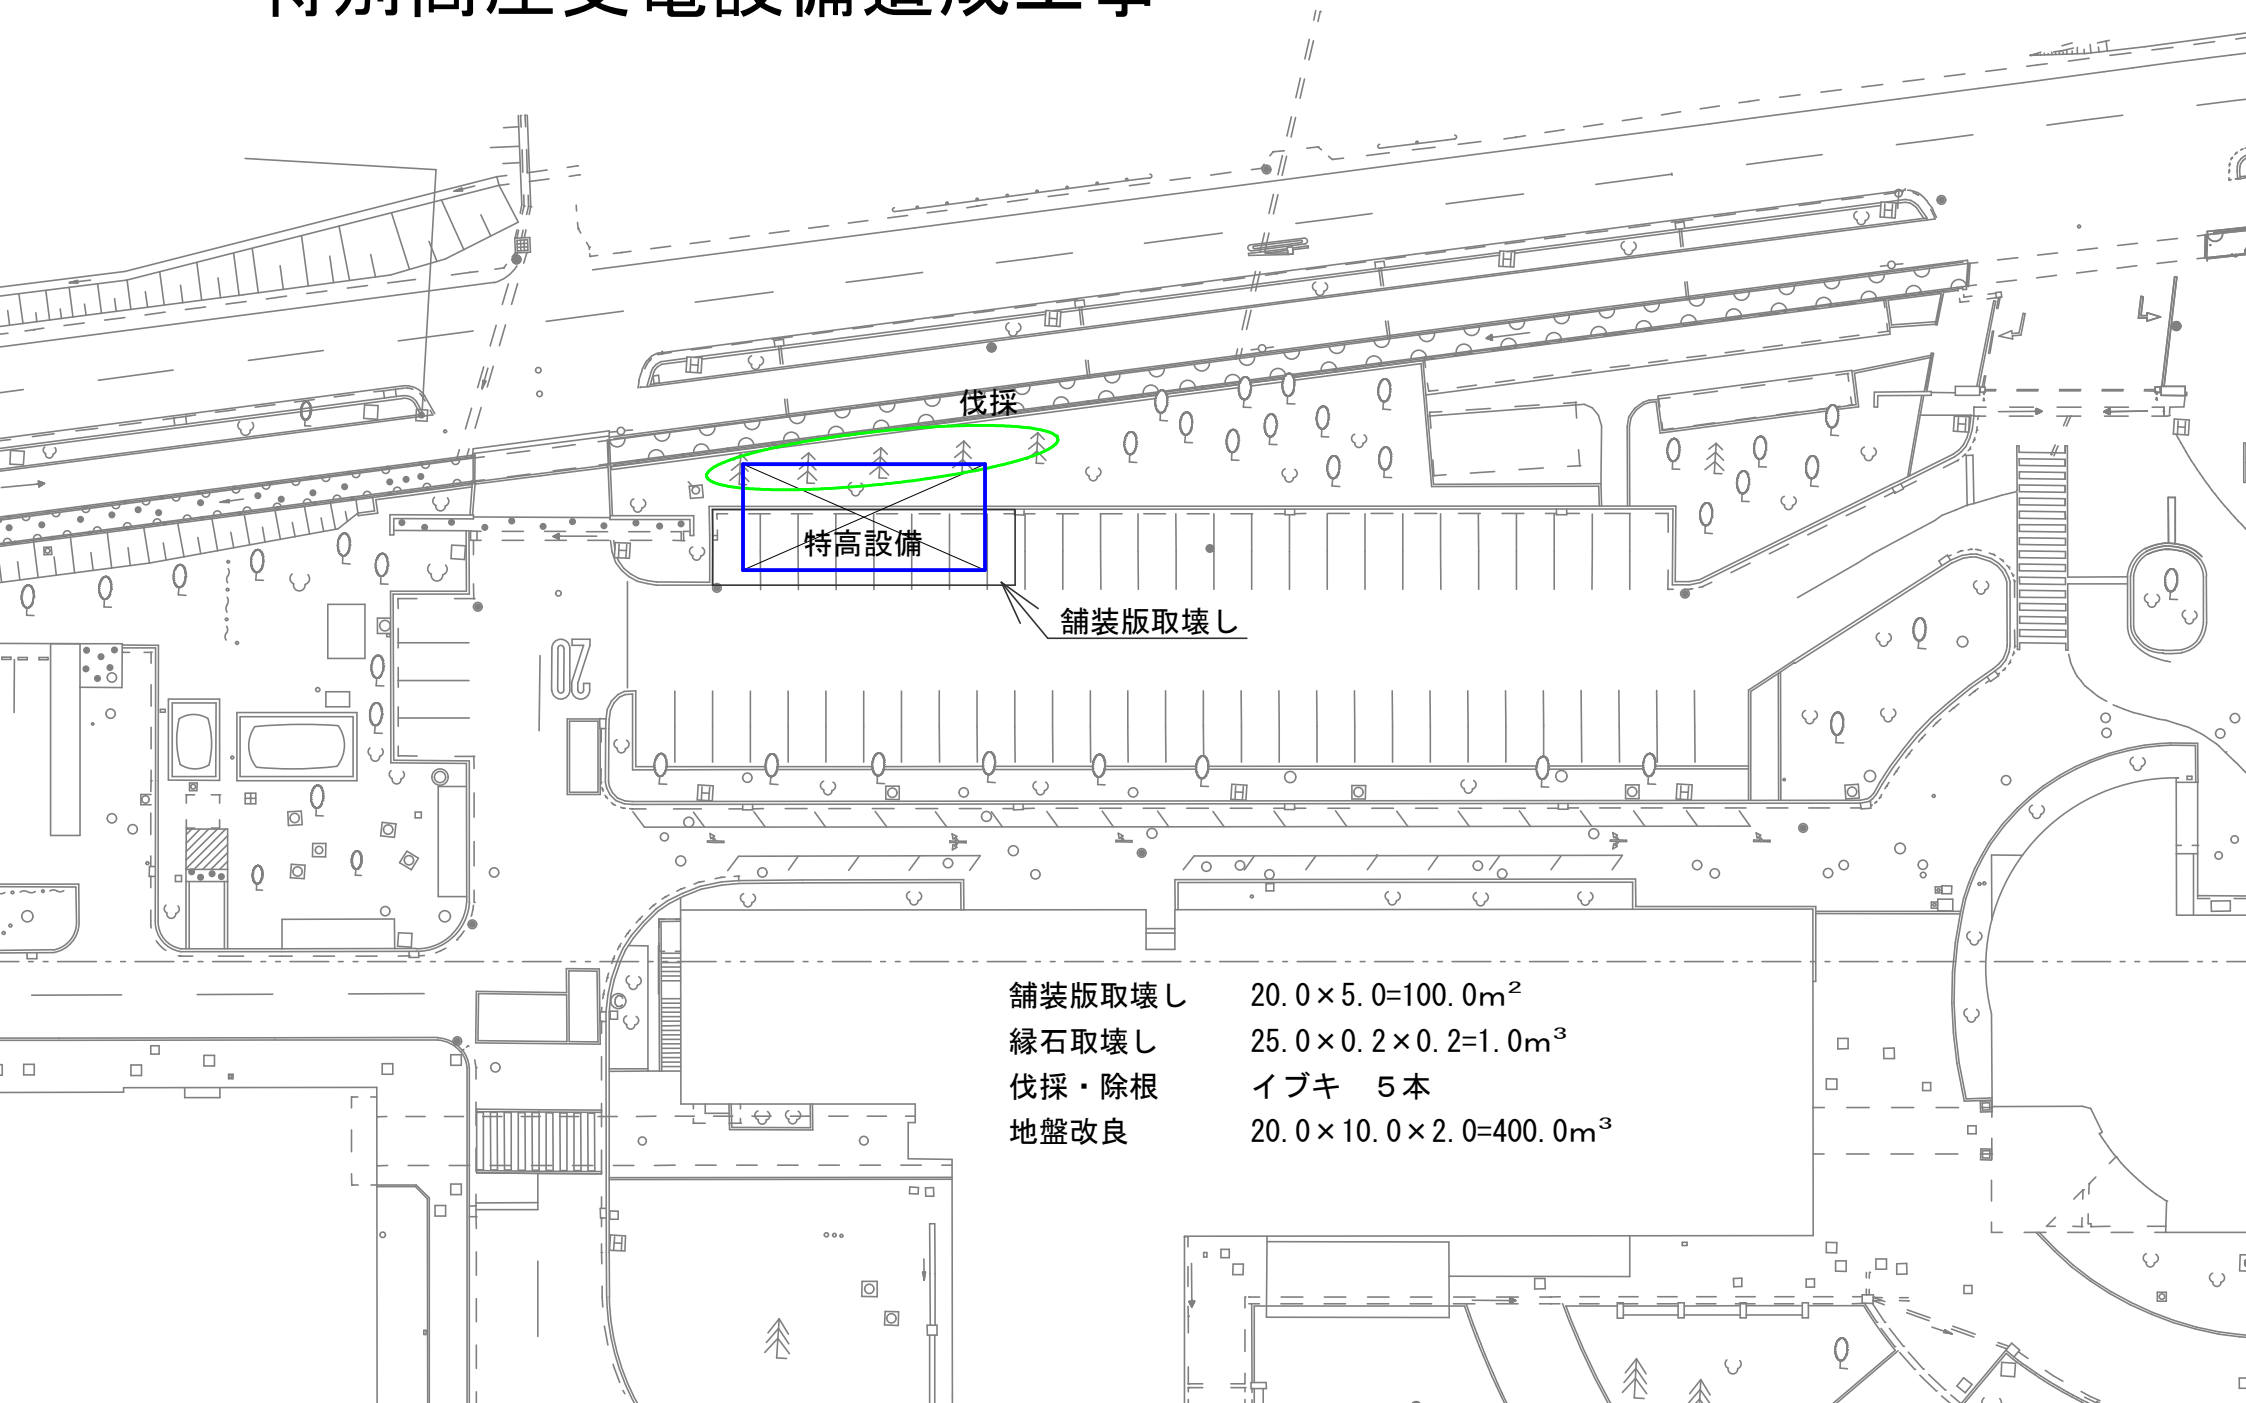

舗装版取壊し

$$20.0 \times 5.0 = 100.0 \text{ m}^2$$

縁石取壊し

$$25.0 \times 0.2 \times 0.2 = 1.0 \text{ m}^3$$

伐採・除根

イブキ 5本

地盤改良

$$20.0 \times 10.0 \times 2.0 = 400.0 \text{ m}^3$$