



山陽小野田市立 山口東京理科大学

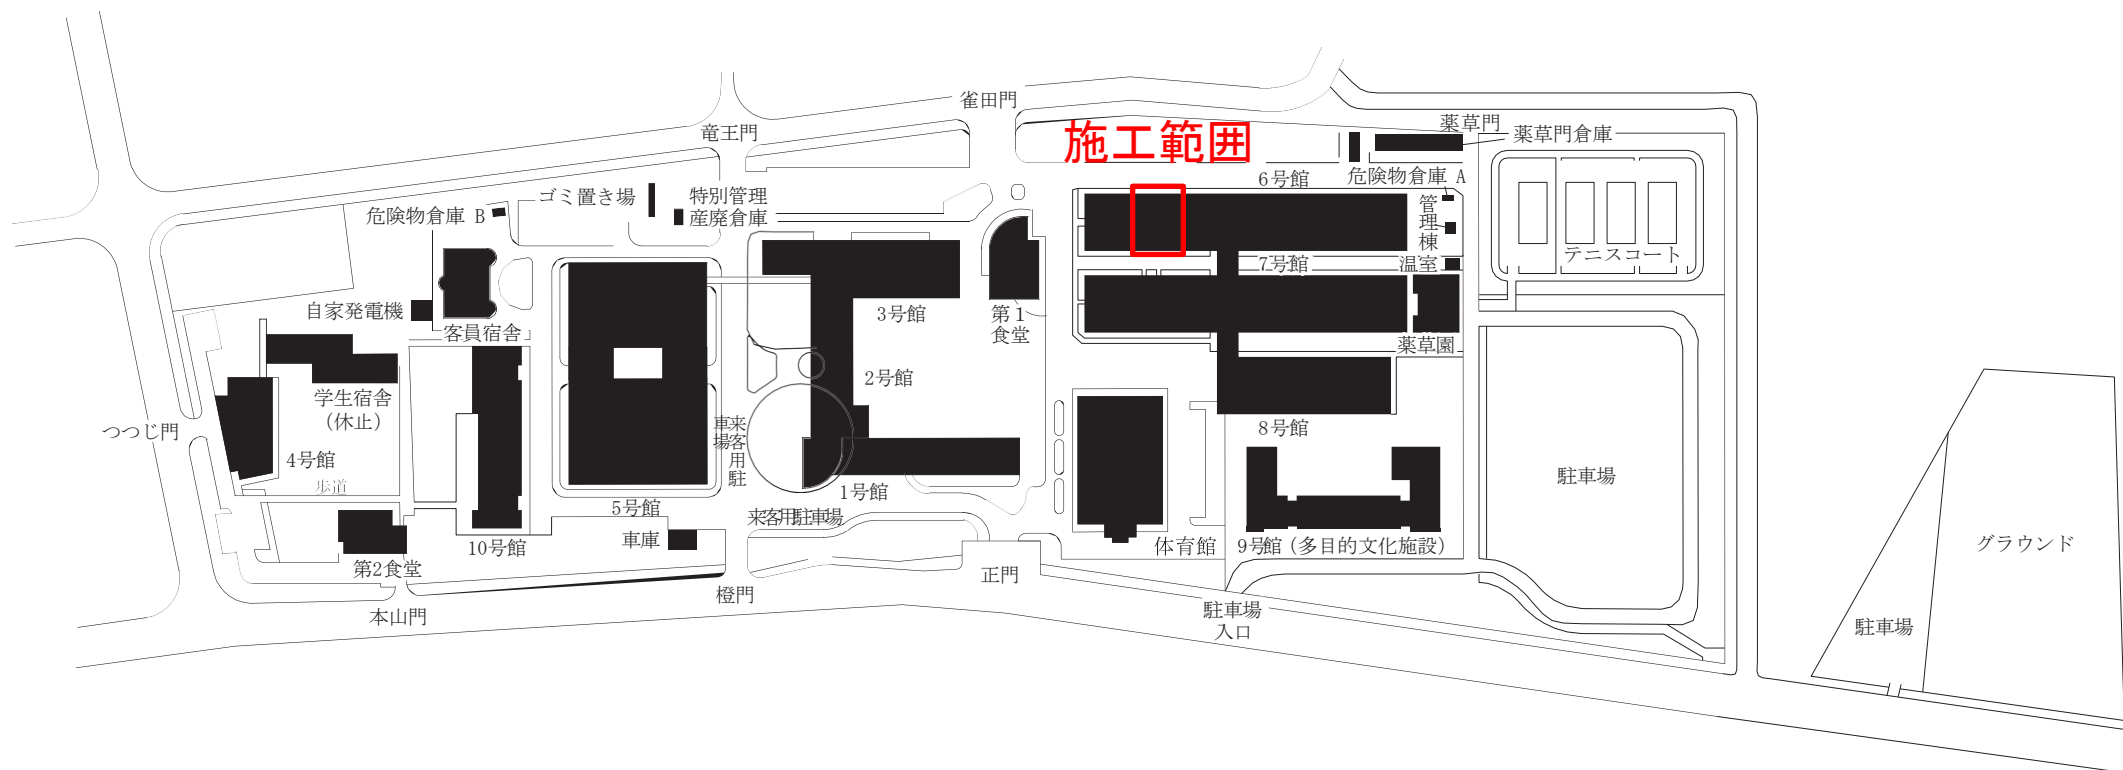

6 号館

施工範囲

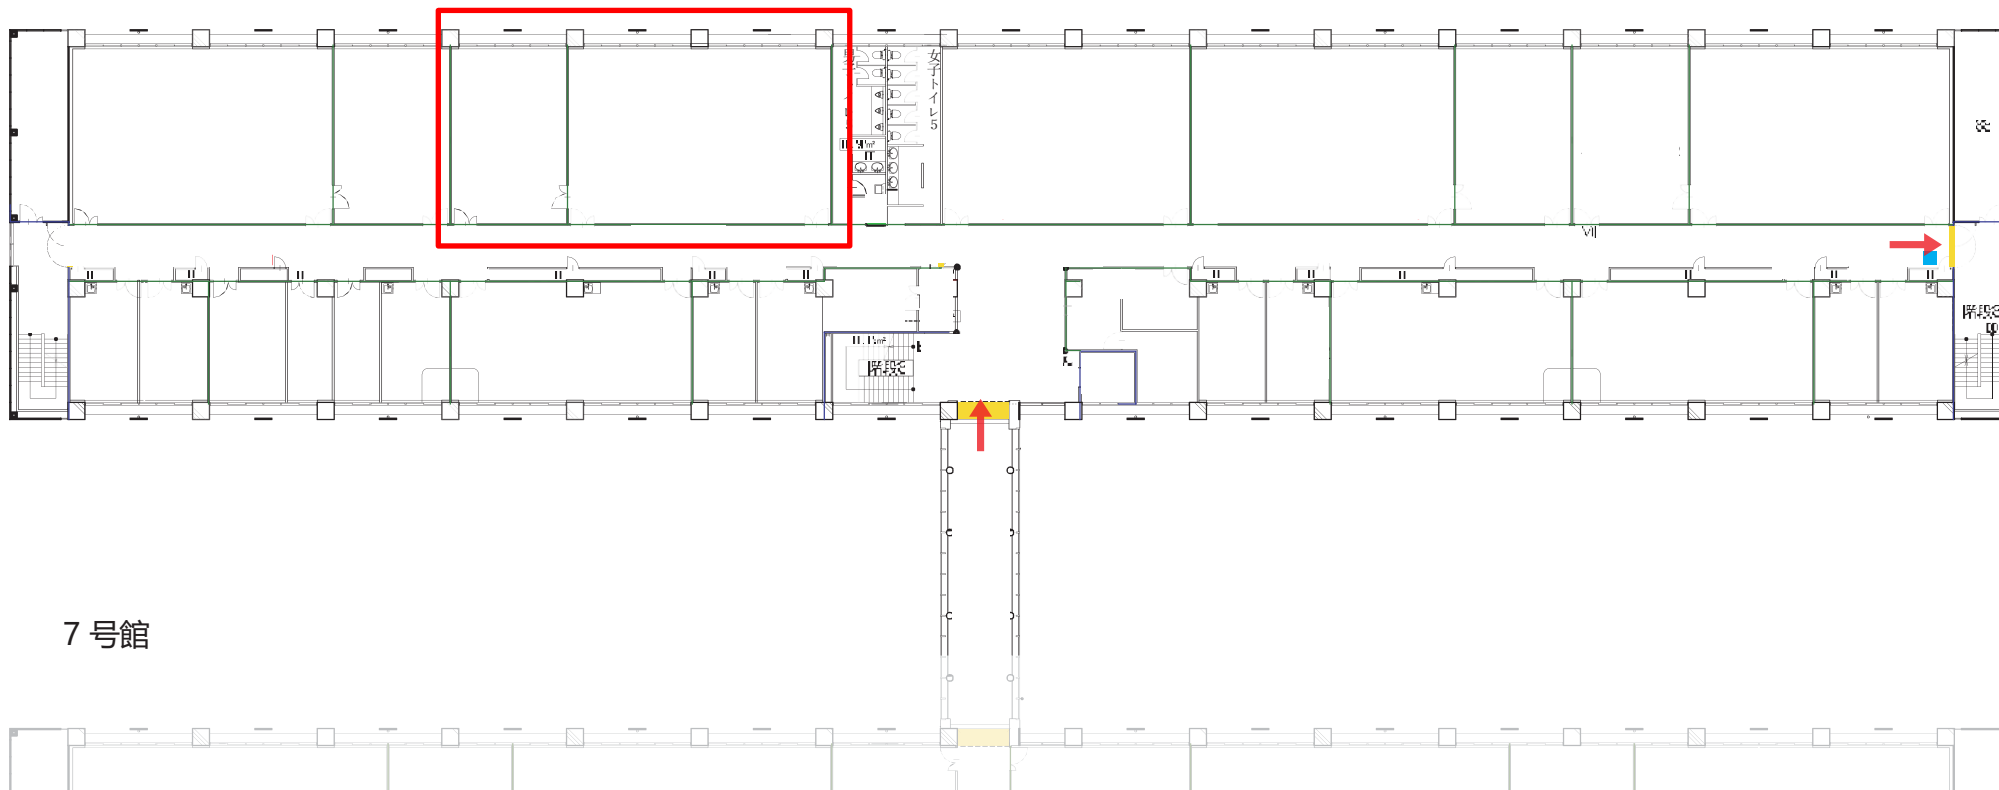

7 号館

6 号館 3 階 PLAN 1: 400

3 階 2,035.31 m²その他 495.38 m²

- 凡例
- : 屋内消火栓
 - ← : 避難方向
 - : 消火器
 - : 防火戸
 - : 放水口
 - : 緊急シャワー室