


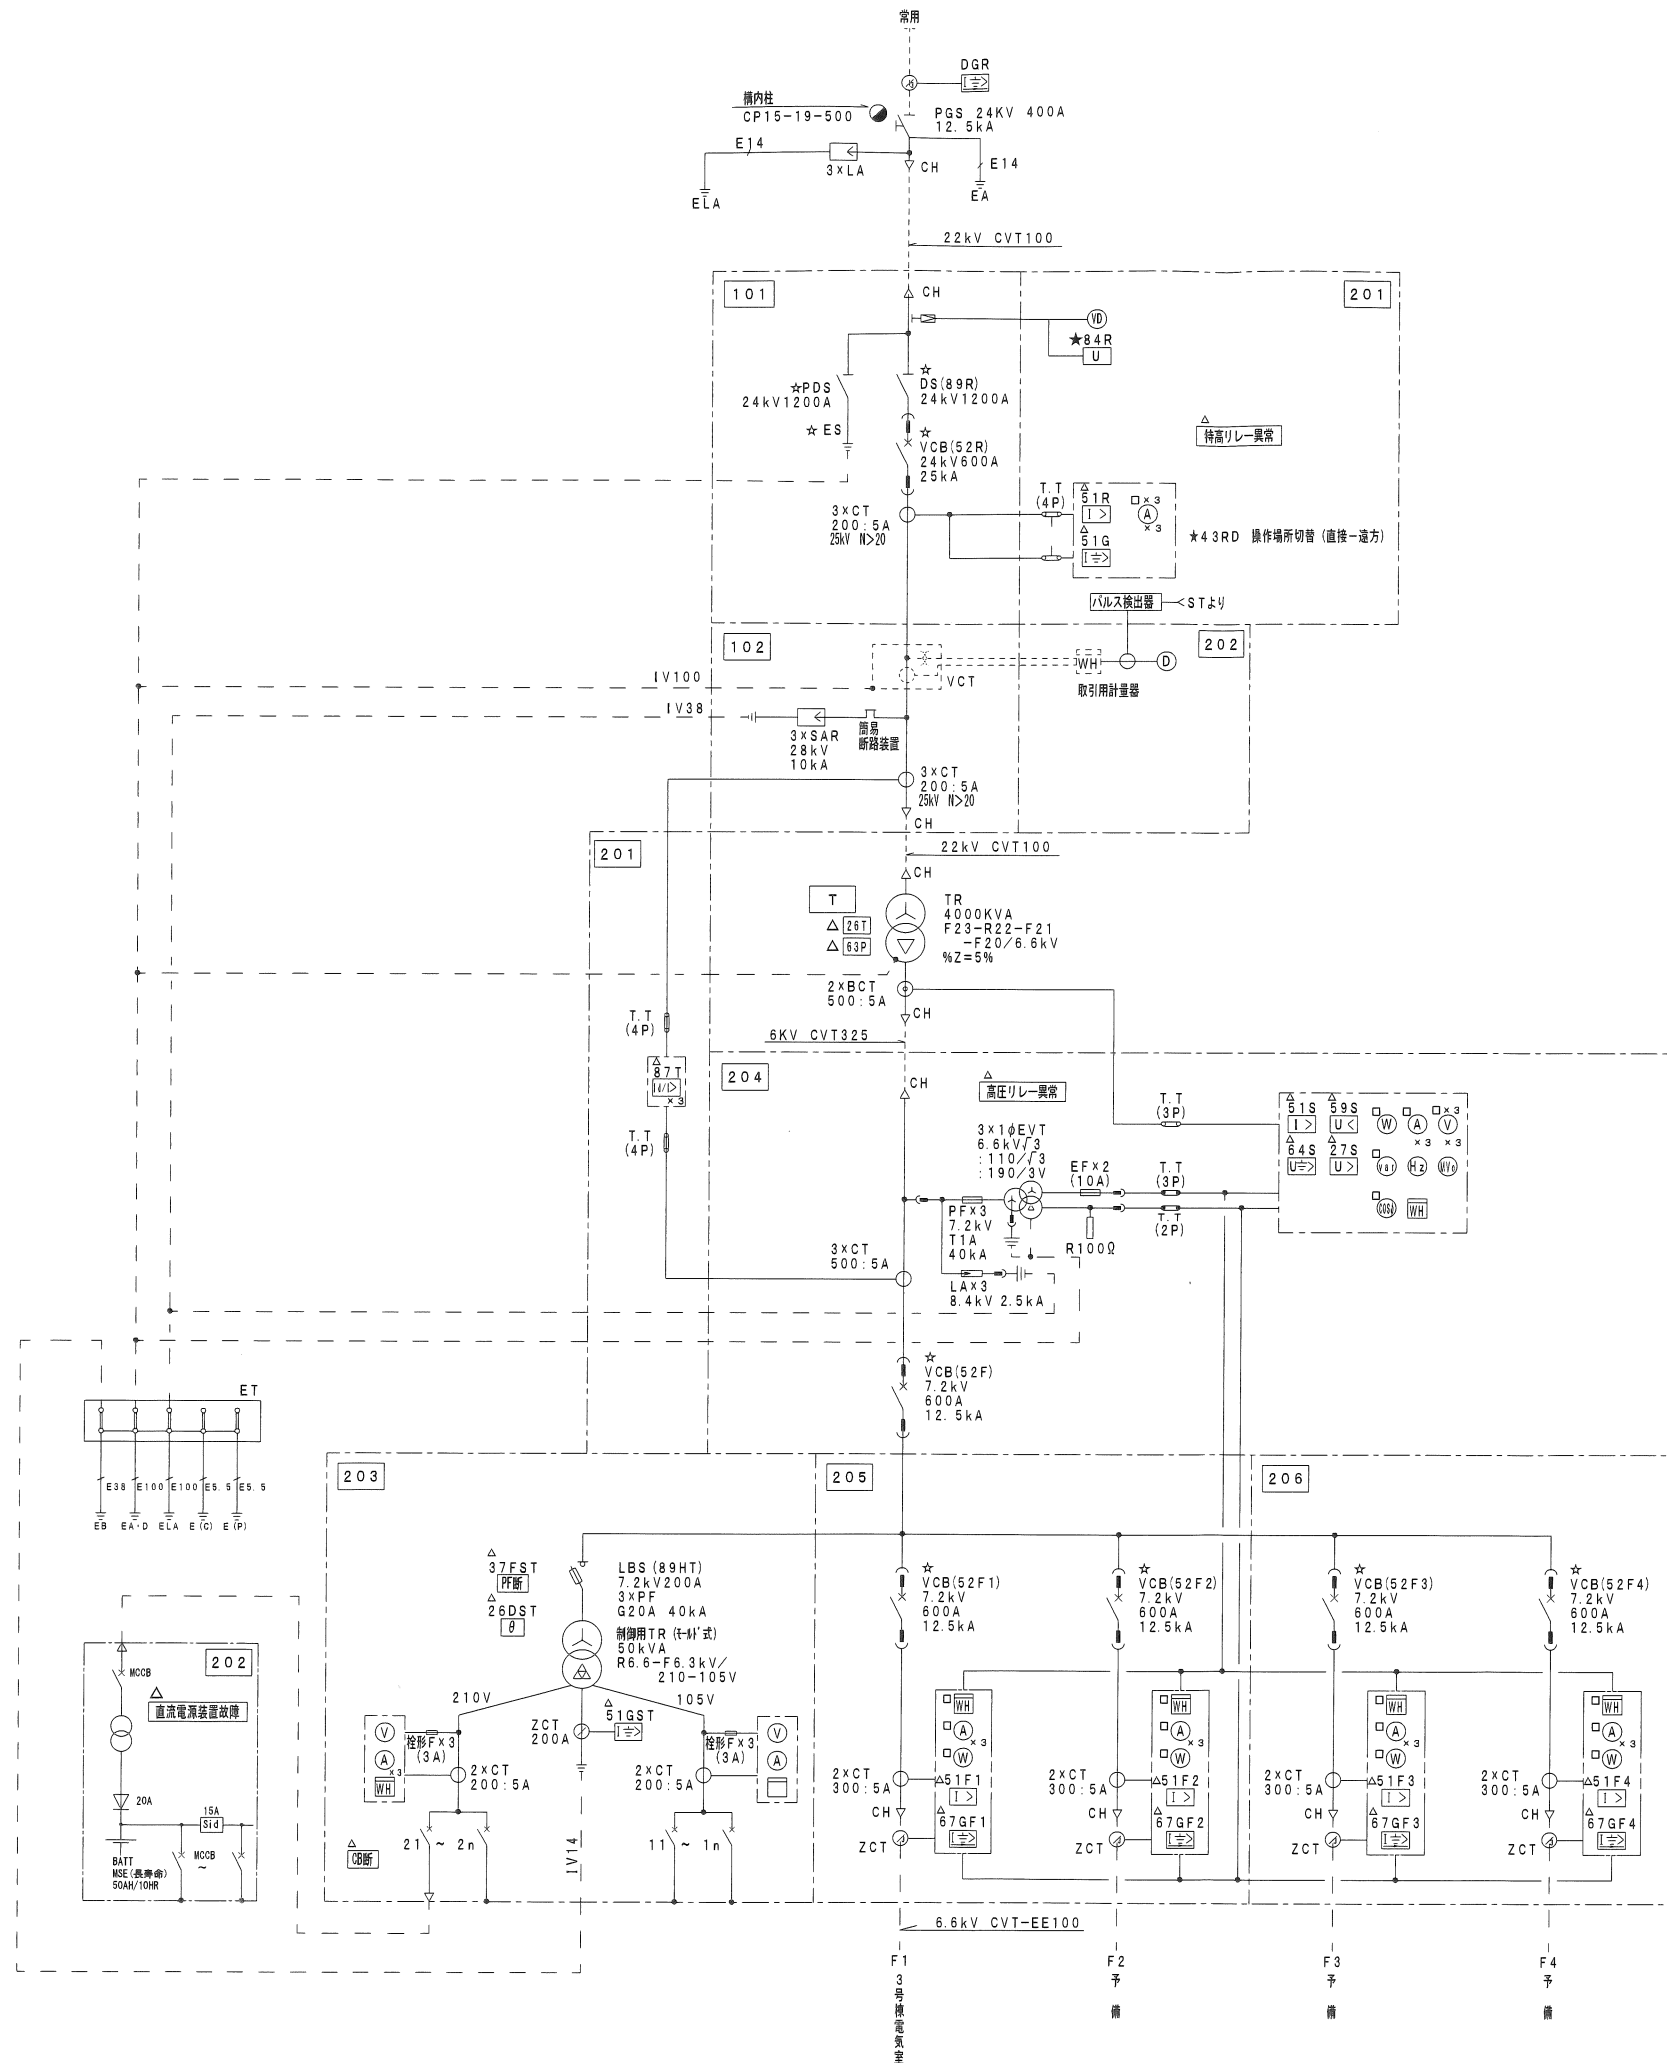

凡例（不使用機器も含む）

記号	図記号	名称	備考	記号	図記号	名称	備考
VCT		取引用変成器		RP		逆電力継電器	デジタル形
GCB		ガス遮断器		UP		不足電力継電器	デジタル形
VCB		真空遮断器		OV		過電圧継電器	デジタル形
DS		断路器		UV		不足電圧継電器	デジタル形
ES		接地開閉器		OF		周波数上昇継電器	デジタル形
LBS		負荷開閉器		UF		周波数低下継電器	デジタル形
PF		電力ヒューズ		OVG		地絡過電圧継電器	デジタル形
T		変圧器		DG		地絡方向継電器	デジタル形
LA		避雷器		RDf		比率差動継電器	デジタル形
EVT		接地形計器用変圧器				圧力継電器	
VT		計器用変圧器				ダイヤル温度計	
CT		変流器				電流検出器	
ZCT		零相変流器				油流継電器	
SC		進相コンデンサ				油面低下継電器	
SR		直列リアクトル				電圧調整継電器	
DC		放電コイル		APFC		自動力率調整装置	
VMC		高圧真空電磁開閉器		TI		OLTCタップ位置計	
MCCB		配線用遮断器		VD		検圧計	
ELCB		漏電遮断器		A		電流計	
Sid		負荷電圧補償装置		V		電圧計	
SVP		受電状態自動伝達装置		W		電力計	
VS		高圧真空開閉器		Wh		電力量計	未検定
OLTC		負荷時タップ切換器		cosφ		力率計	
NVTC		無電圧タップ切換器		MVo		零相電圧計	最高指針付
OC		過電流継電器	デジタル形	var		無効電力計	
OCG		地絡過電流継電器	デジタル形	H z		周波数計	
DS		短絡方向継電器	デジタル形	TD		変換器	

注記

- ☆印の機器は、中央監視制御装置にて操作及び状態表示を行う。
- ★印の機器は、中央監視制御装置にて状態表示を行う。
- △印の機器は、中央監視制御装置にて故障表示を行う。
- 印の機器は、中央監視制御装置にて計測表示を行う。
- 保護リレー異常は現場側は個別表示、中央側は系統毎に一括で表示を行う。
- 中央監視制御装置は対象外とする。
- 屋外型（重耐塩塗装）とする。

所内TR MCCB・ELCBリスト

No.	電圧	負荷名称	定格	備考
11	105V	SW照明 コンセント・ファン	3P 50AF/15AT 10kA (atAC230V)	
12	105V	一般制御電源	2P 50AF/10AT 10kA (atAC230V)	AX電源
13	105V	予備	3P 50AF/15AT 10kA (atAC230V)	
14	105V	予備	3P 50AF/15AT 10kA (atAC230V)	
21	210V	直流電源装置	3P 50AF/50AT 10kA (atAC230V)	
22	210V	除湿器 SH電源	3P 50AF/30AT 10kA (atAC230V)	
23	210V	屋外照明	3P 50AF/10AT 25kA (atAC230V)	ELCB
24	210V	排水ポンプ用	3P 50AF/15AT 25kA (atAC230V)	0.75kW ELCB
25	210V	予備	3P 50AF/15AT 10kA (atAC230V)	
26	210V	予備	3P 50AF/15AT 10kA (atAC230V)	